


UTRIASENNIEMEN RANTAKAAVA

NIEMELÄN RN:o 4:14 JA UTRIAISENNIEMEN RN:o 110:4
TILOILLA

KONTIOLAHDEN kunnan
KUNNASNIEMEN ja POHJAN kylissä
POHJOIS-KARJALAN läänissä

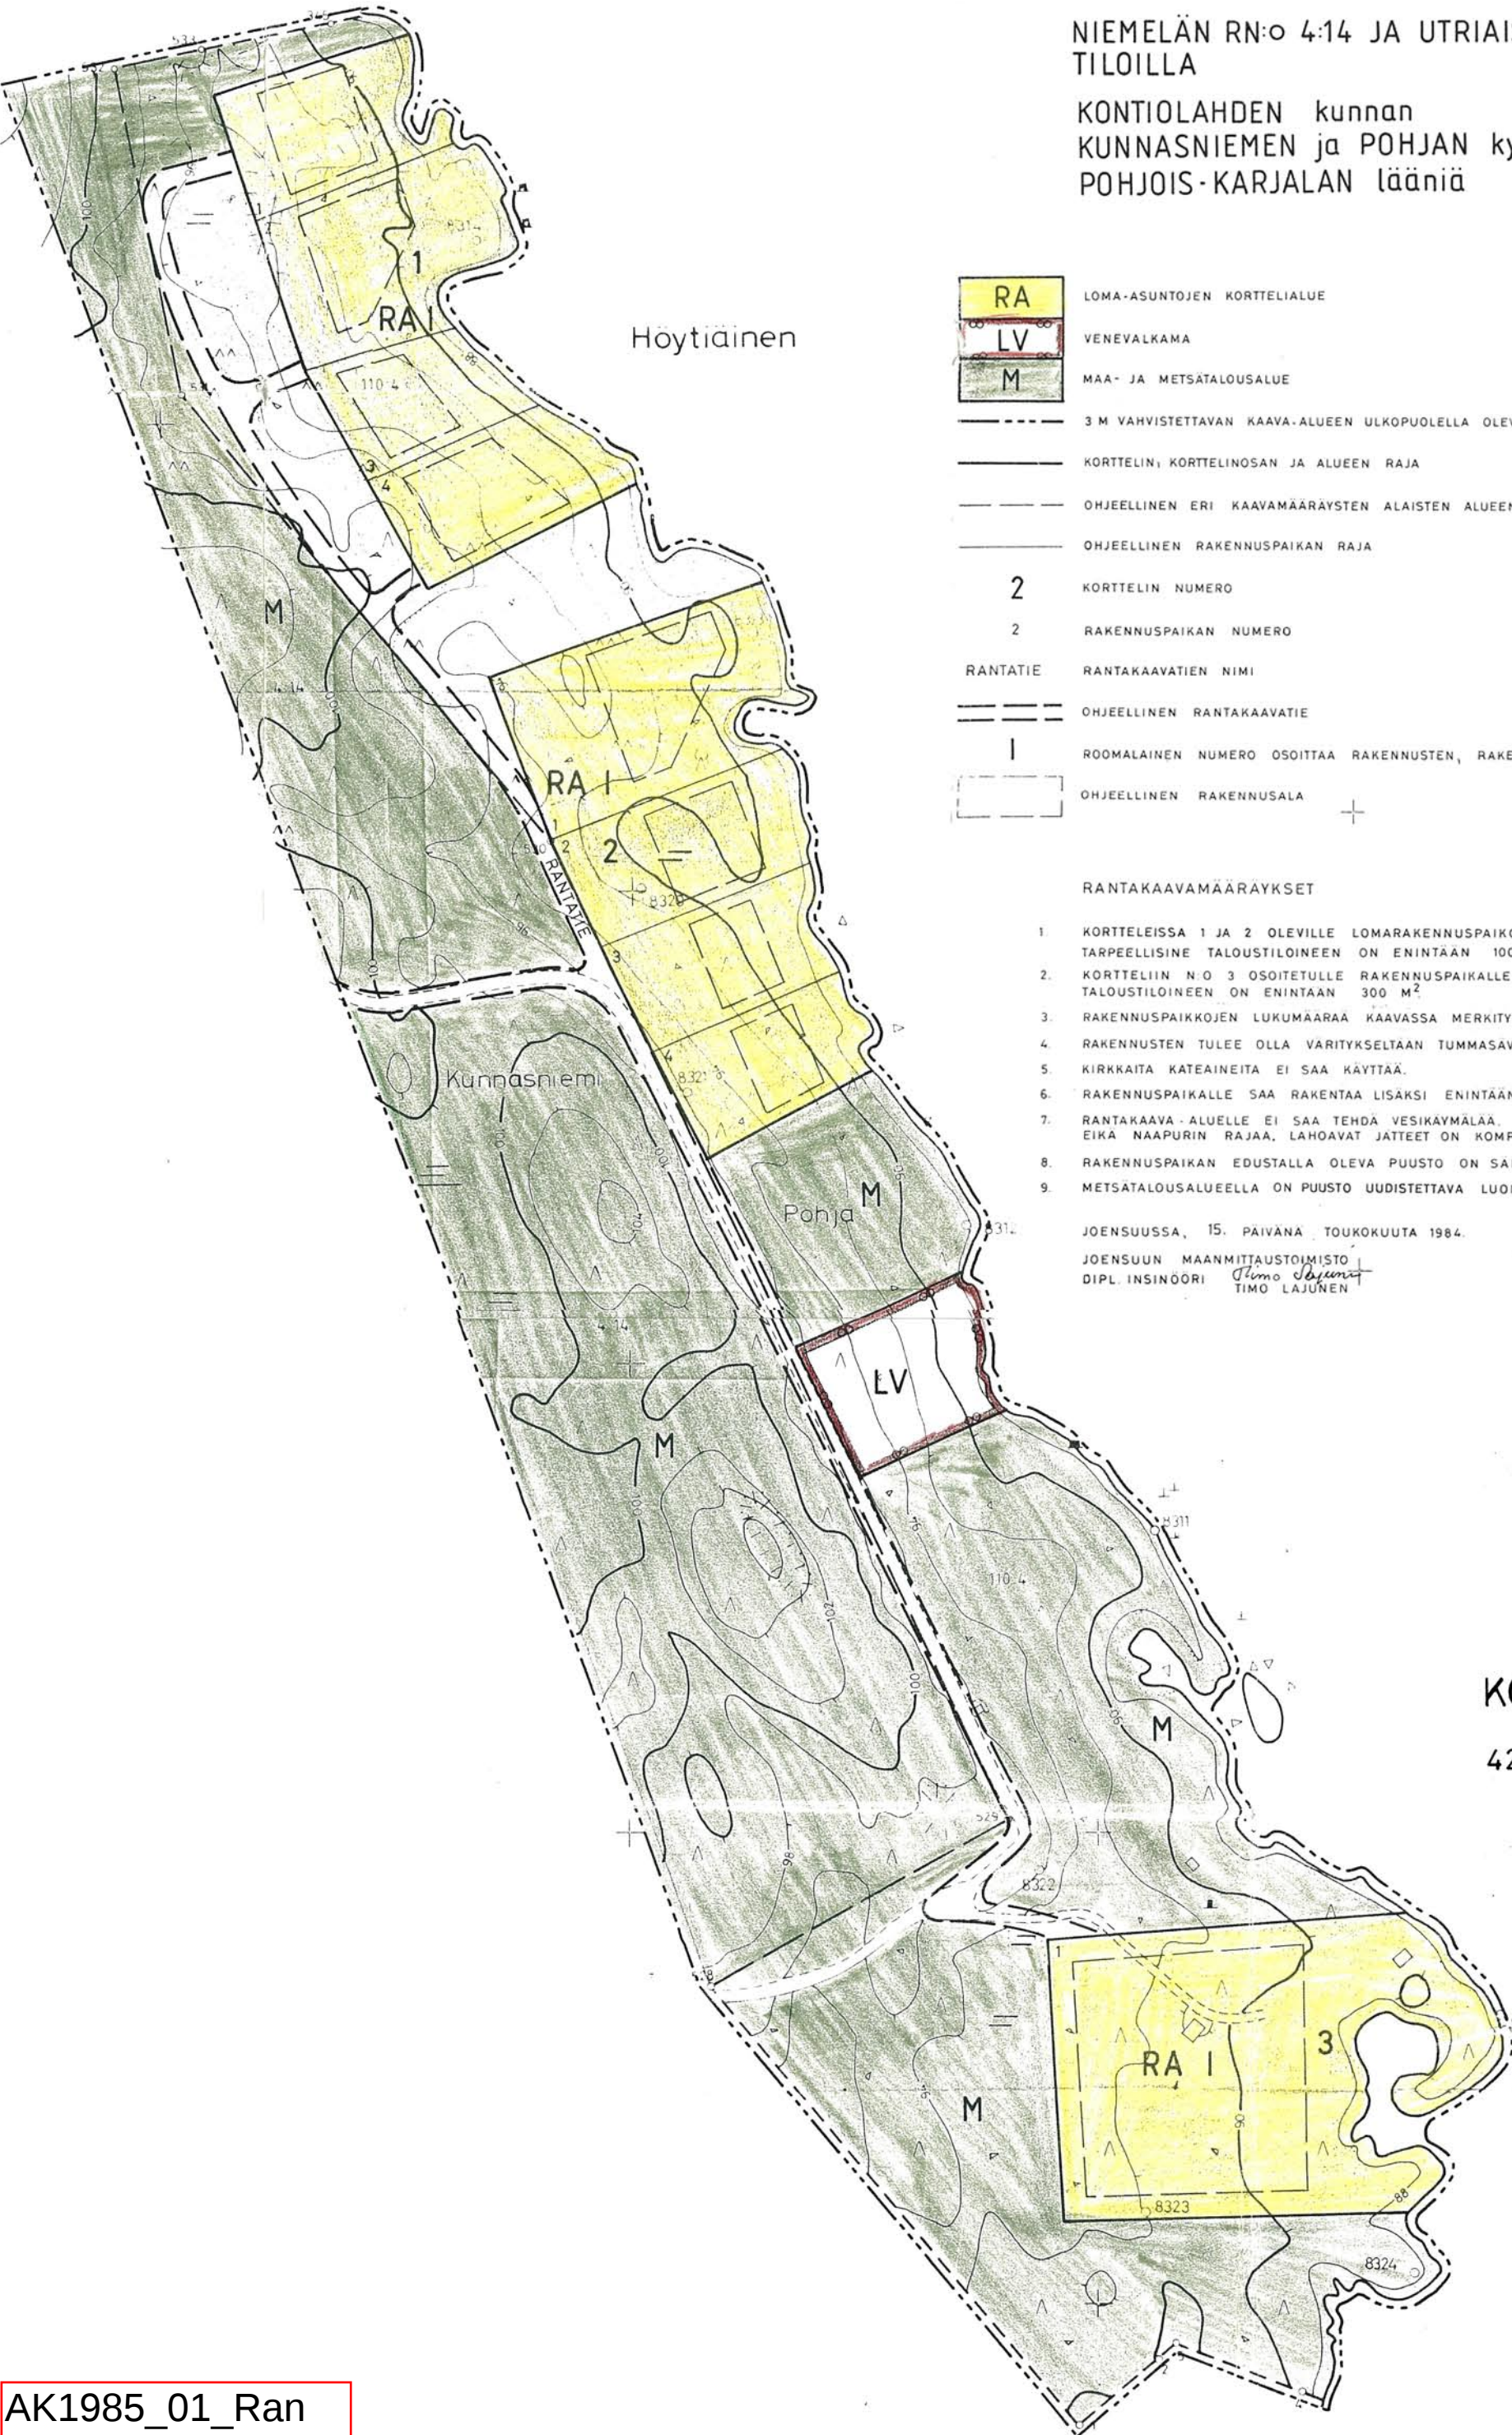

RANTAKAAVAMÄÄRÄYKSET

- KORTTELEISSA 1 JA 2 OLEVILLE LOMARAKENNUSPAIKOILLE SAA RAKENTAA YHDEN LOMA-ASUNNON, MINKÄ SUURIN SALLITTU KERROSALA TARPEELLISINE TALOUSTILOINEEN ON ENINTÄÄN 100 M².
- KORTTELIIN N:o 3 OSOITETULLE RAKENNUSPAIKALLE SAA RAKENTAA LOMA-ASUNTOJA, JOIDEN SUURIN SALLITTU KERROSALA TARPEELLISINE TALOUSTILOINEEN ON ENINTÄÄN 300 M².
- RAKENNUSPAIKKOJEN LUKUMÄÄRÄÄ KAAVASSA MERKITYSTÄ EI SAA YLITTÄÄ.
- RAKENNUSTEN TULEE OLLA VARITYKSELTÄÄN TUMMASAVYISIÄ.
- KIRKKAITA KATEINEITA EI SAA KÄYTTÄÄ.
- RAKENNUSPAIKALLE SAA RAKENTAA LISÄKSI ENINTÄÄN 25 M² KÄSITTÄVÄN SAUNARAKENNUKSEN, MUTTA VAHINTAAN 15 M ETAISYYDELLE RANTAVIIVASTA.
- RANTAKAAVA-ALUEELLE EI SAA TEHDÄ VESIKÄYMÄLÄÄ, JÄTEVESIÄ EI SAA LASKEA JÄRVEEN, EIKÄ IMEYTTÄÄ MAAHAN 15 M LÄHEMPÄNÄ RANTAVIIVAA EIKÄ NAAPURIN RAJAA, LAHOAVAT JÄTTEET ON KOMPOSTOITAVA.
- RAKENNUSPAIKAN EDUSTALLA OLEVA PUUSTO ON SÄILYTETTÄVÄ LUONNONTILAISENA.
- METSÄTALOUSALUEELLA ON PUUSTO UUDISTETTAVA LUONNONTILAISESTI.

JOENSUUSSA, 15. PÄIVÄNÄ TOUKOKUUTA 1984.

JOENSUUN MAANMITTAUSTOIMISTO
DIPL. INSINÖÖRI *Timo Lajunen*
TIMO LAJUNEN

pöytäkirja
Hyväksytty Kontiolahden
kunnan valtuuston
hallituksen kokouksessa
3/12 1984 s. 939
Antti
pöytäkirjanpitäjä

Ollut esillä Kontiolahden
KUNNAN
1/1 1985 - 31/1 1985
Antti
Ilmoituslajinpitäjä

Hyväksytty Kontiolahden
kunnan valtuuston
hallituksen kokouksessa
3/12 1985 s. 82
Antti
pöytäkirjanpitäjä

KONTIOLAHTI

4224 07



Kuuluu lääninhallituksen päätökseen
N:o 876 L Joensuussa 7 päivänä
heinäkuuta 1985.

Kaavoitus- ja rakennus-
toimen tarkastaja
Reijo Kallala
REIJO KALLALA