


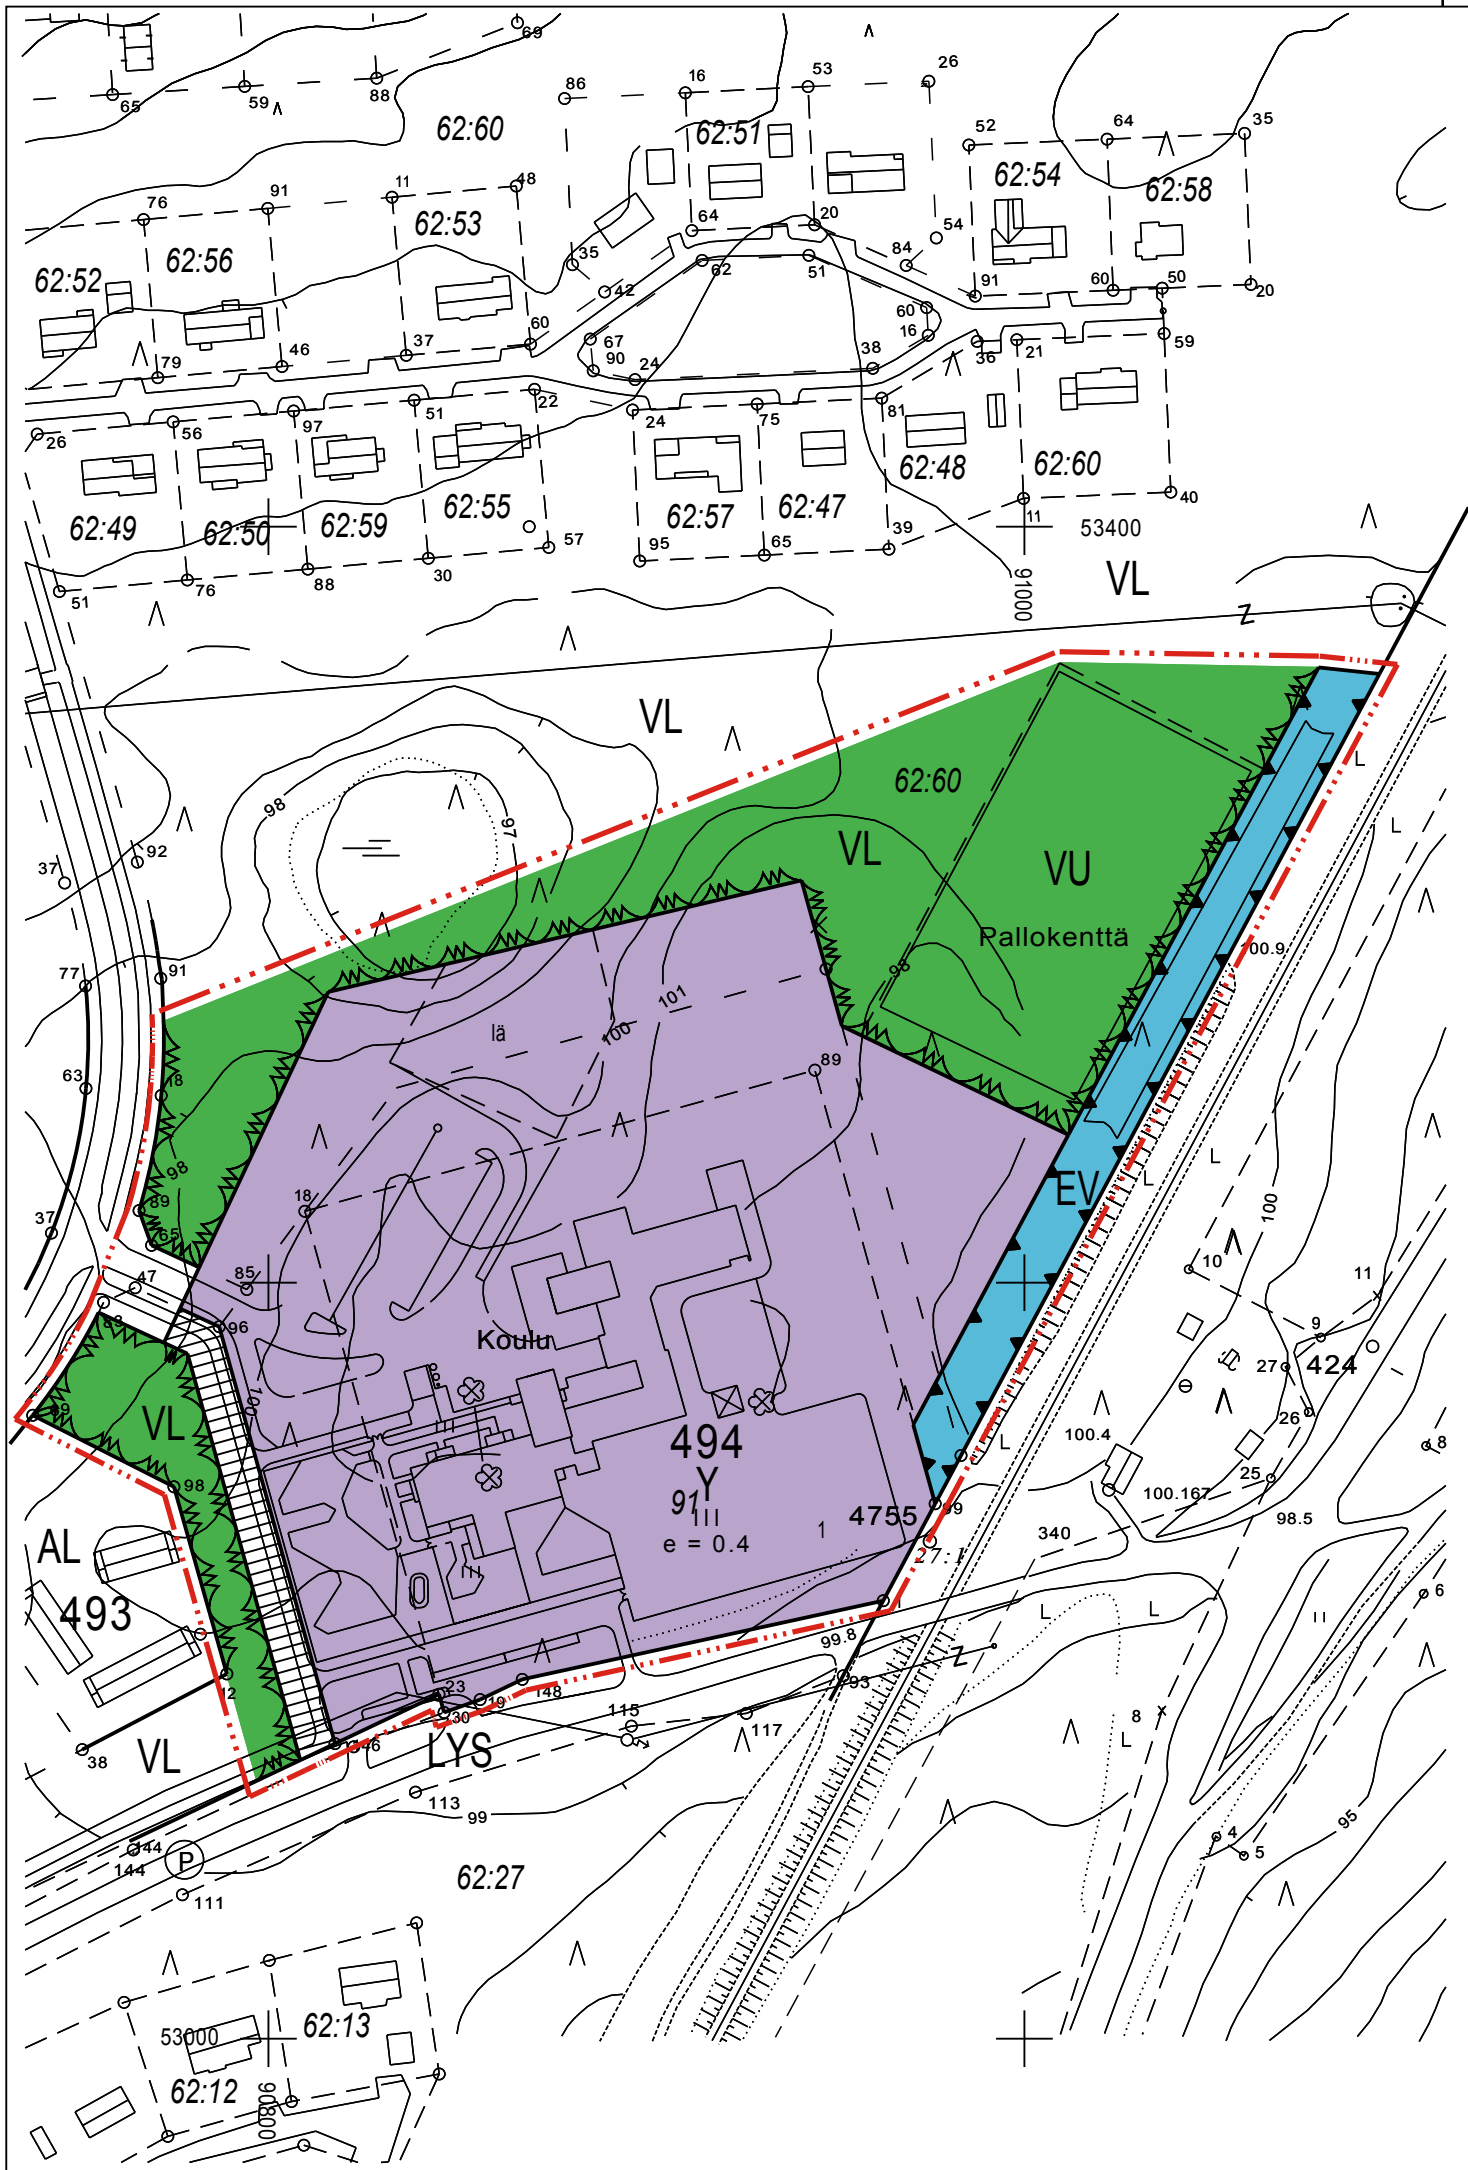

A S E M A K A A V A M Ä Ä R Ä Y K S E T :

1. RAKENNUSPAIKKAA VARTEN ON VARATTAVA AUTOPAIKKOJA VÄHINTÄÄN SEURAAVAT MÄÄRÄT:
- YLEISTEN RAKENNUSTEN KORTTELIALUE: YKSI AUTOPAIKKA KERROSALAN 70 m² KOHTI.
2. AUTOPAIKAT ON EROTETTAVA OLESKELUUN TARKOITETUISTA ALUEISTA AITAUKSILLA JA ISTUTUKSILLA.
3. RAKENNUKSET SAA RAKENTAA 4 m:n PÄÄHÄN NAAPURIN RAJASTA, 5 m:n PÄÄHÄN KATUALUEESTA JA 2 m:n PÄÄHÄN PUUSTOSTA.

KONTIOLAHTI 21.PVÄ MARRASKUUTA 2002

KONTIOLAHDEN KUNTA

KAAVOITUSJOHTAJA
TIMO LAJUNEN

KONTIOLAHDEN KUNNANVALTUUSTON HYVÄKSYMÄ 24.3.2003 33 §

KONTIOLAHTI

LEHMO ASEMAKAAVAN MUUTOS KYLMÄOJAN KOULUN YMPÄRISTÖSSÄ 1:2000

ASEMAKAAVAN MUUTOS KOSKEE LEHMON KYLÄN TILOJA MÄNTYMÄKI RN:O 62:60 JA KOULULA RN:O 91:0.

ASEMAKAAVAN MUUTOKSELLA MUODOSTUVAT KORTTELI 494 JA SIIHEN LIITTYVÄT VIRKISTYS-, KATU- JA SUOJAVIHERALUEET.

ASEMAKAAVAMERKINNÄT JA -MÄÄRÄYKSET

	YLEISTEN RAKENNUSTEN KORTTELIALUE.
	LÄHIVIRKISTYSALUE.
	URHEILU- JA VIRKISTYSPALVELUJEN ALUE.
	SUOJAVIHERALUE.
	3 M KAAVA-ALUEEN RAJAN ULKOPUOLELLA OLEVA VIIVA.
	KORTTELIN, KORTTELINOSAN JA ALUEEN RAJA.
	OHJEELLINEN OSA-ALUEEN RAJA.
494	KORTTELIN NUMERO.
1	OHJEELLISEN TONTIN/RAKENNUSPAIKAN NUMERO.
III	ROOMALAINEN NUMERO OSOITTAÄ RAKENNUSTEN, RAKENNUKSEN TAI SEN OSAN SUURIMMAN SALLITUN KERROSLUVUN.
e = 0.4	TEHOKKUUSLUKU ELI KERROSALAN SUHDE TONTIN/RAKENNUSPAIKAN PINTA-ALAAN.
	OHJEELLINEN ALUE, JOLLE SAA SIOITTAÄ KORTTELIN TARPEISIIN LÄMPÖVOIMALAN.
	JALANKULULLE VARATTU KATU/TIE.