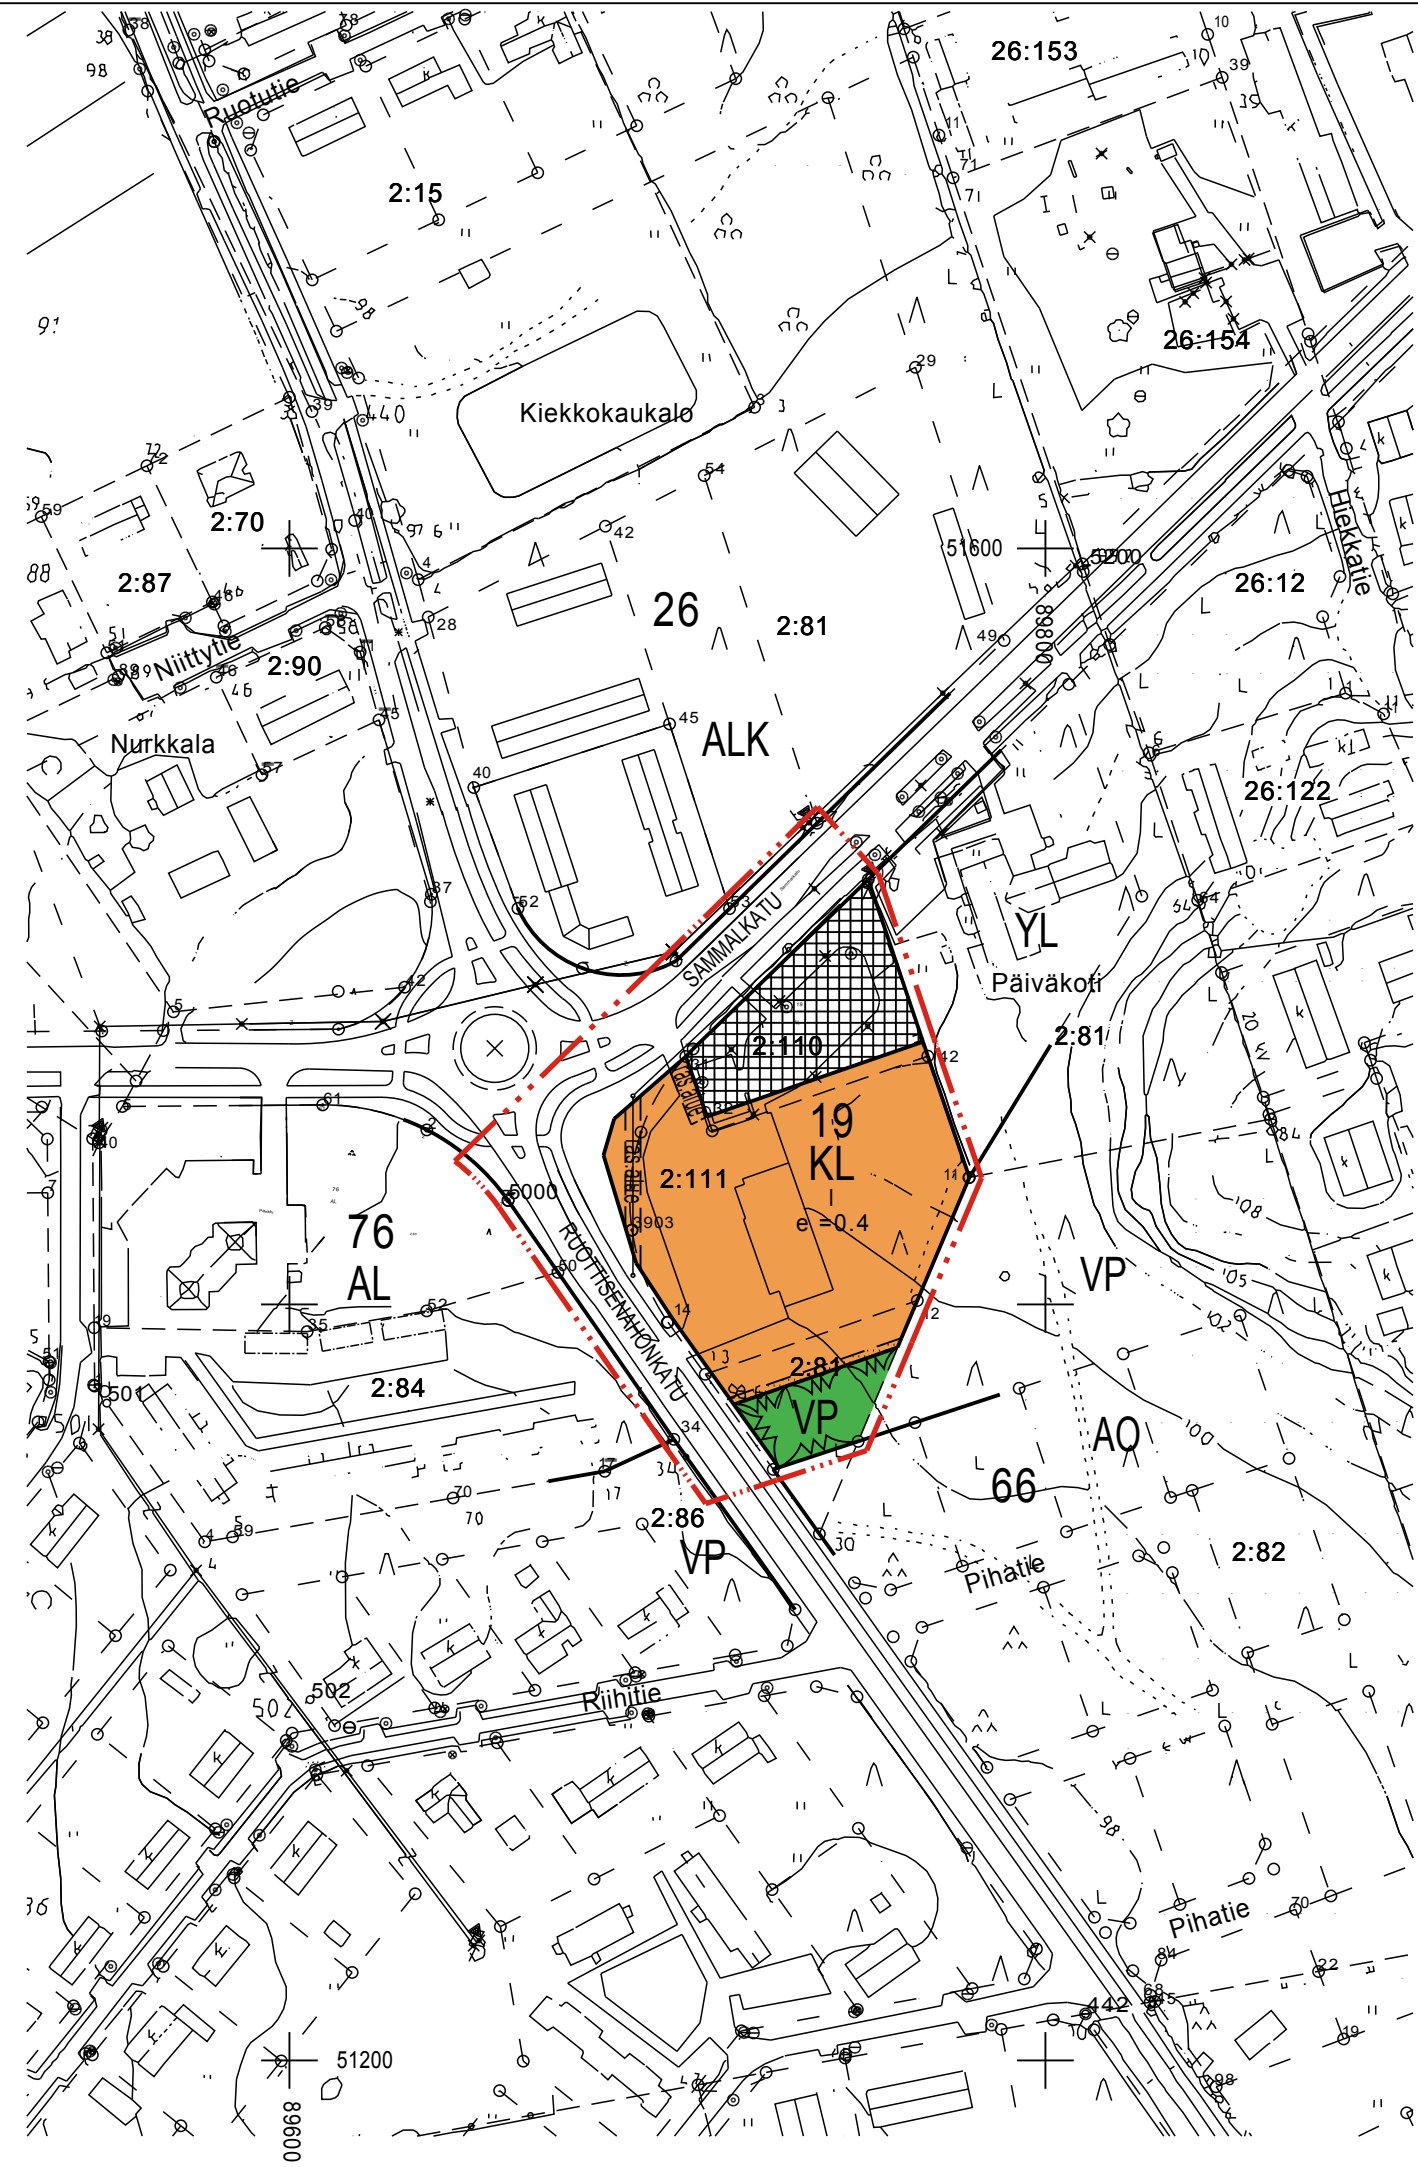




A S E M A K A A V A M Ä Ä R Ä Y K S E T :

1. RAKENNUSPAIKKAA VARTEN ON VARATTAVA AUTOPAIKKOJA VÄHINTÄÄN SEURAAVAT MÄÄRÄT:
- LIIKERAKENNUSTEN KORTTELIALUE: YKSI AUTOPAIKKA KERROS-ALAN 70 m² KOHTI.
2. RAKENNUKSET SAA RAKENTAA 4 m:n PÄÄHÄN NAAPURIN RAJASTA, 5 m:n PÄÄHÄN KATUALUEESTA JA 2 m:n PÄÄHÄN PUISTOSTA.

KONTIOLAHTI 21.PVÄ MARRASKUUTA 2002

KONTIOLAHDEN KUNTA

KAAVOITUSJOHTAJA
TIMO LAJUNEN

KONTIOLAHDEN KUNNANVALTUUSTON HYVÄKSYMÄ 26.5.2003 41§

 
 
 
 
KONTIOLAHTI

LEHMO LIIKEKESKUKSEN ASEMAKAAVAN MUUTOS 1:2000

ASEMAKAAVAN MUUTOS KOSKEE LEHMON KYLÄN TILOJA TAAVETTILA RN:O 2:81, RISTOLA RN:O 2:86, TORIKULMA RN:O 2:110 JA LIIKEKULMA RN:O 2:111.

ASEMAKAAVAN MUUTOKSELLA MUODOSTUVAT OSA KORTTELISTA 19 JA SIIHEN LIITTYVÄT PUISTO- JA KATUALUEET.

ASEMAKAAVAMERKINNÄT JA -MÄÄRÄYKSET

	LIIKERAKENNUSTEN KORTTELIALUE.
	PUISTO.
	3 M KAAVA-ALUEEN RAJAN ULKOPUOLELLA OLEVA VIIVA.
	KORTTELIN, KORTTELINOSAN JA ALUEEN RAJA.
	OHJEELLINEN OSA-ALUEEN RAJA.
	KORTTELIN NUMERO.
	KADUN, TIEN, KATUAUKION, TORIN, PUISTON TAI MUUN YLEISEN ALUEEN NIMI.
	ROOMALAINEN NUMERO OSOITTAA RAKENNUSTEN, RAKENNUKSEN TAI SEN OSAN SUURIMMAN SALLITUN KERROSLUVUN.
	TEHOKKUUSLUKU ELI KERROSALAN SUHDE TONTIN/RAKENNUSPAIKAN PINTA-ALAAN.
	ISTUTETTAVA ALUEEN OSA.
	KATU.
	KATUAUKIO/TORI.