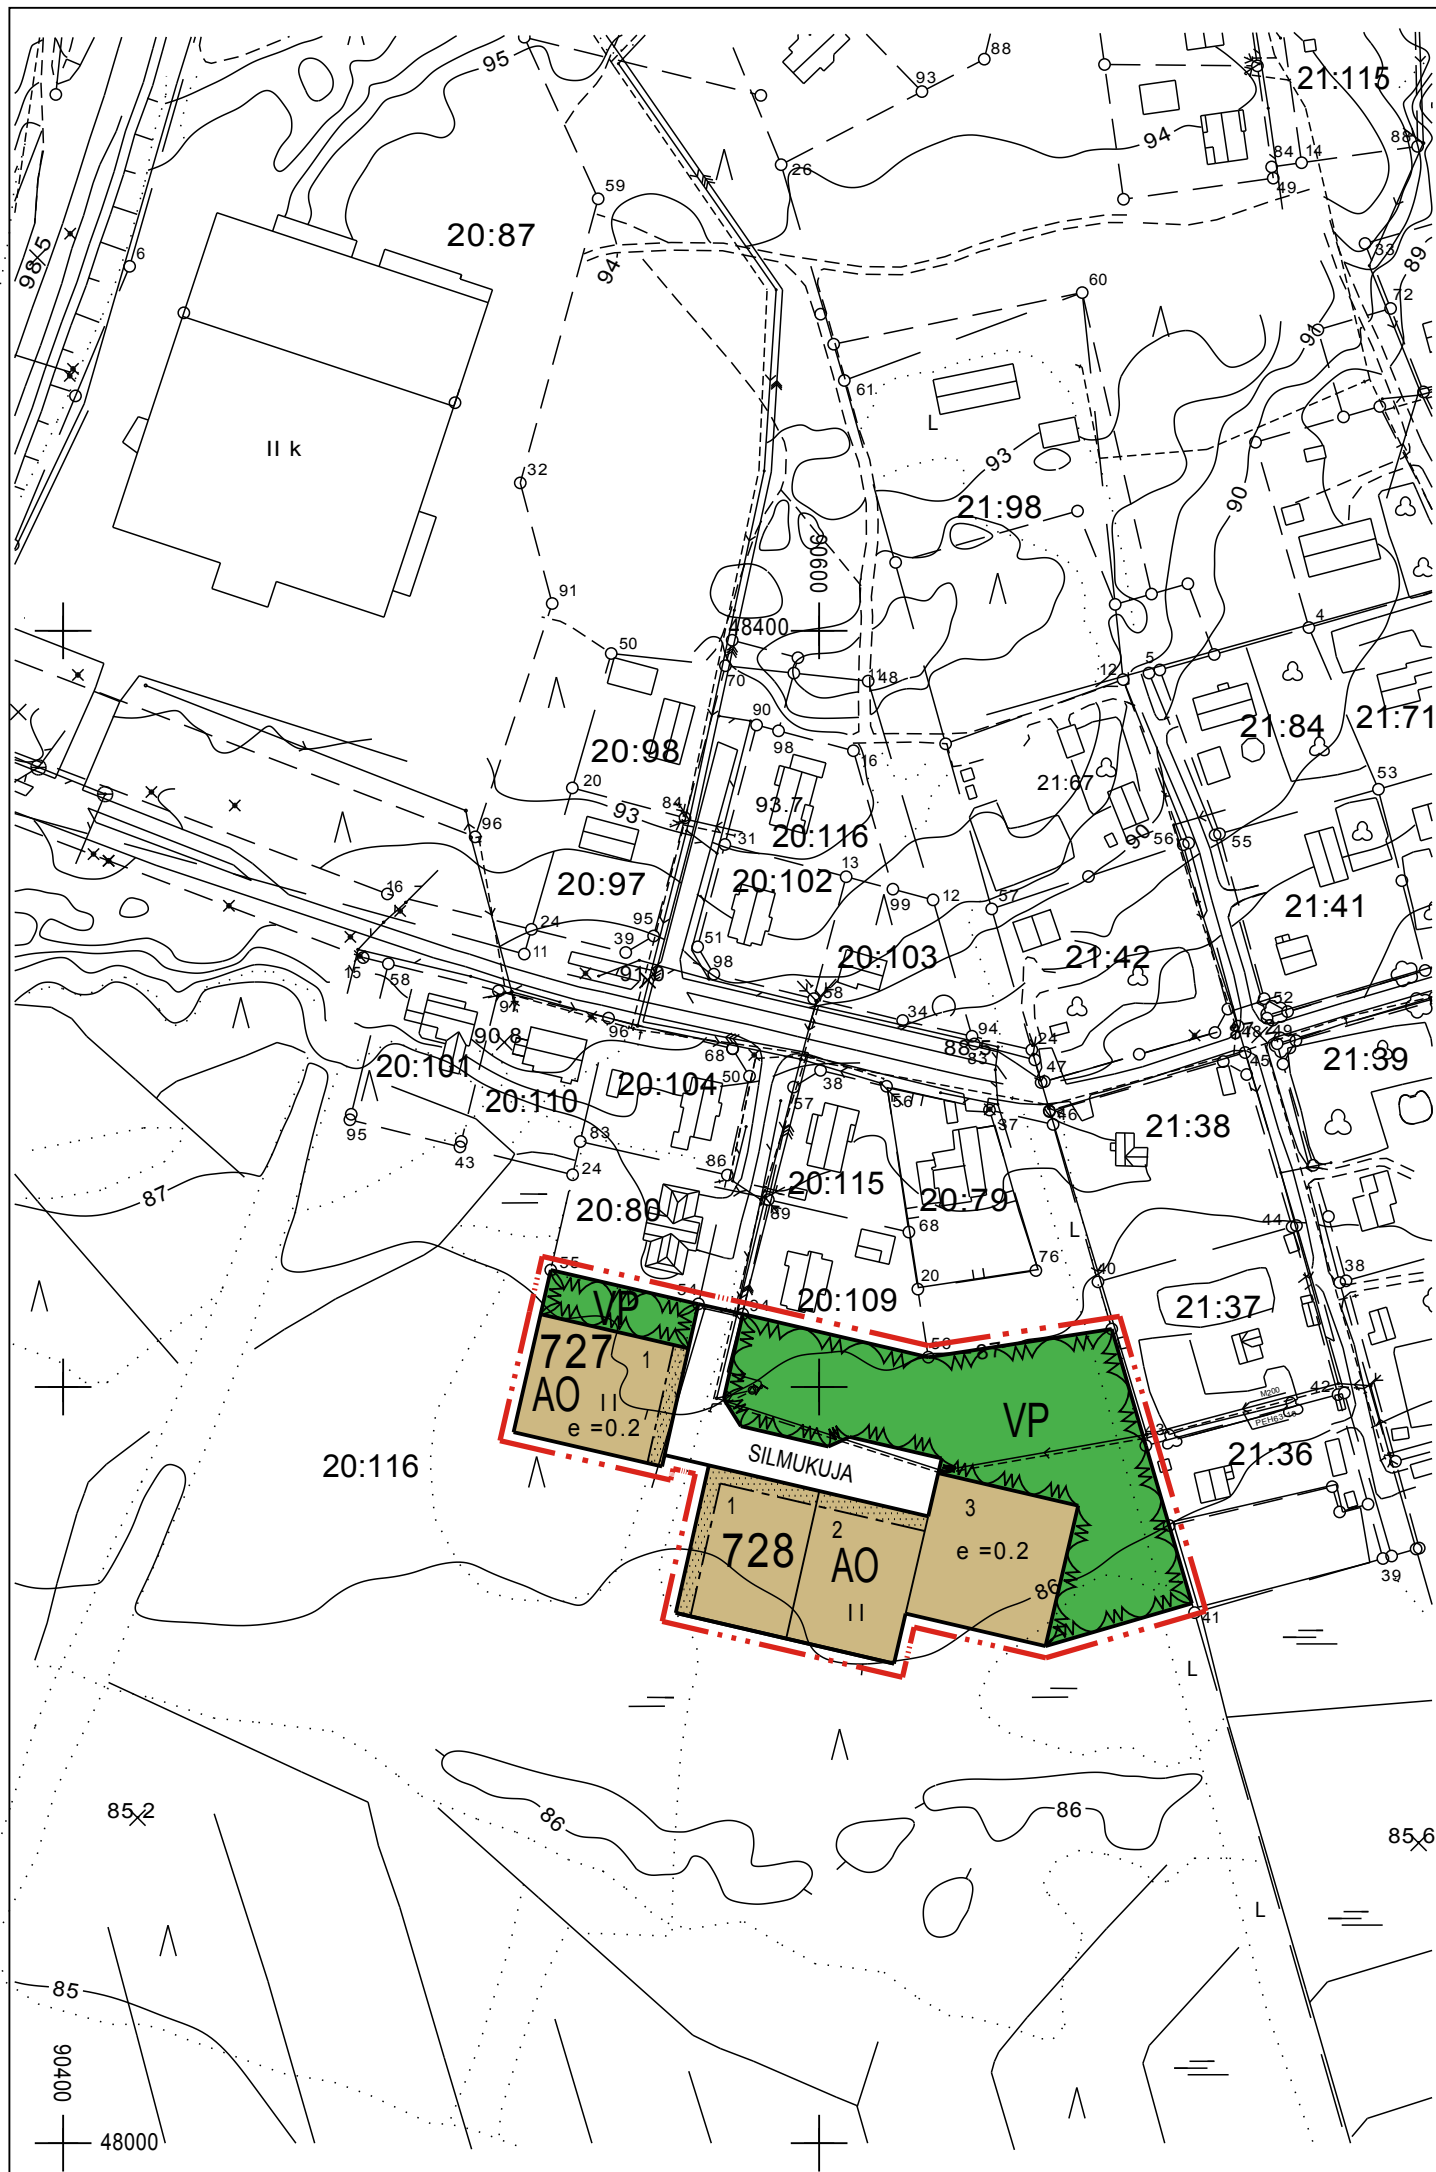




A S E M A K A A V A M Ä Ä R Ä Y K S E T :

1. RAKENNUSPAIKALLE ON VARATTAVA OLESKELUUN SOPIVAA YHTEISTÄ ALUETTA VÄHINTÄÄN 20 % ASUINHUONEISTOJEN YHTEENLASKETUSTA KERROSALASTA.
2. RAKENNUSPAIKALLE ON VARATTAVA YKSI AUTOPAikka ASUNTOA KOHDEN.
3. AUTOPAIKAT ON EROTETTAVA OLESKELUUN TARKOITETUISTA ALUEISTA AITAUKSILLA JA ISTUTUKSILLA.
4. RAKENNUKSET SAA RAKENTAA 4 m:n PÄÄHÄN NAAPURIN RAJASTA, 5 m:n PÄÄHÄN KATUALUEESTA JA 2 m:n PÄÄHÄN PUISTOSTA.

KONTIOLAHTI 10.PVÄ TOUKOKUUTA 2004

KONTIOLAHDEN KUNTA

KAARVOITUSJOHTAJA


TIMO LAJUNEN

KONTIOLAHDEN KUNNANVALTUUSTON HYVÄKSYMÄ 18.10.2004 68§

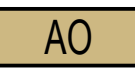
 
 
KONTIOLAHTI

LEHMO
LAMMINRANNAN ASEMAKAAVAN LAAJENNUS SILMUKUJAN
ALUEELLA 1:2000

ASEMAKAAVAN LAAJENNUS KOSKEE LEHMON KYLÄN TILAA ASUNTORINNE RN:O 20:116.

ASEMAKAAVAN LAAJENNUKSELLA MUODOSTUVAT KORTTELIT 727 JA 728 SEKÄ
VIRKISTYS- JA KATUALUEET.

ASEMAKAAVAMERKINNÄT JA -MÄÄRÄYKSET

- | | |
|---|---|
|  | ERILLISPIENTALOJEN KORTTELIALUE. |
|  | PUISTO. |
|  | 3 M KAAVA-ALUEEN RAJAN ULKOPUOLELLA OLEVA VIIVA. |
|  | KORTTELIN, KORTTELINOSAN JA ALUEEN RAJA. |
|  | OSA-ALUEEN RAJA. |
|  | OHJEELLINEN TONTIN/RAKENNUSPAIKAN RAJA. |
| 728 | KORTTELIN NUMERO. |
| 1 | OHJEELLISEN TONTIN/RAKENNUSPAIKAN NUMERO. |
| SILMUKUJA | KADUN, TIEN, KATUAUKION, TORIN, PUISTON TAI MUUN YLEISEN ALUEEN NIMI. |
| II | ROOMALAINEN NUMERO OSOITTAA RAKENNUSTEN, RAKENNUKSEN TAI SEN OSAN SUURIMMAN SALLITUN KERROSLUVUN. |
| e =0.2 | TEHOKKUUSLUKU ELI KERROSALAN SUHDE TONTIN/RAKENNUSPAIKAN PINTA-ALAAN. |
|  | ISTUTETTAVA ALUEEN OSA. |
|  | KATU. |