


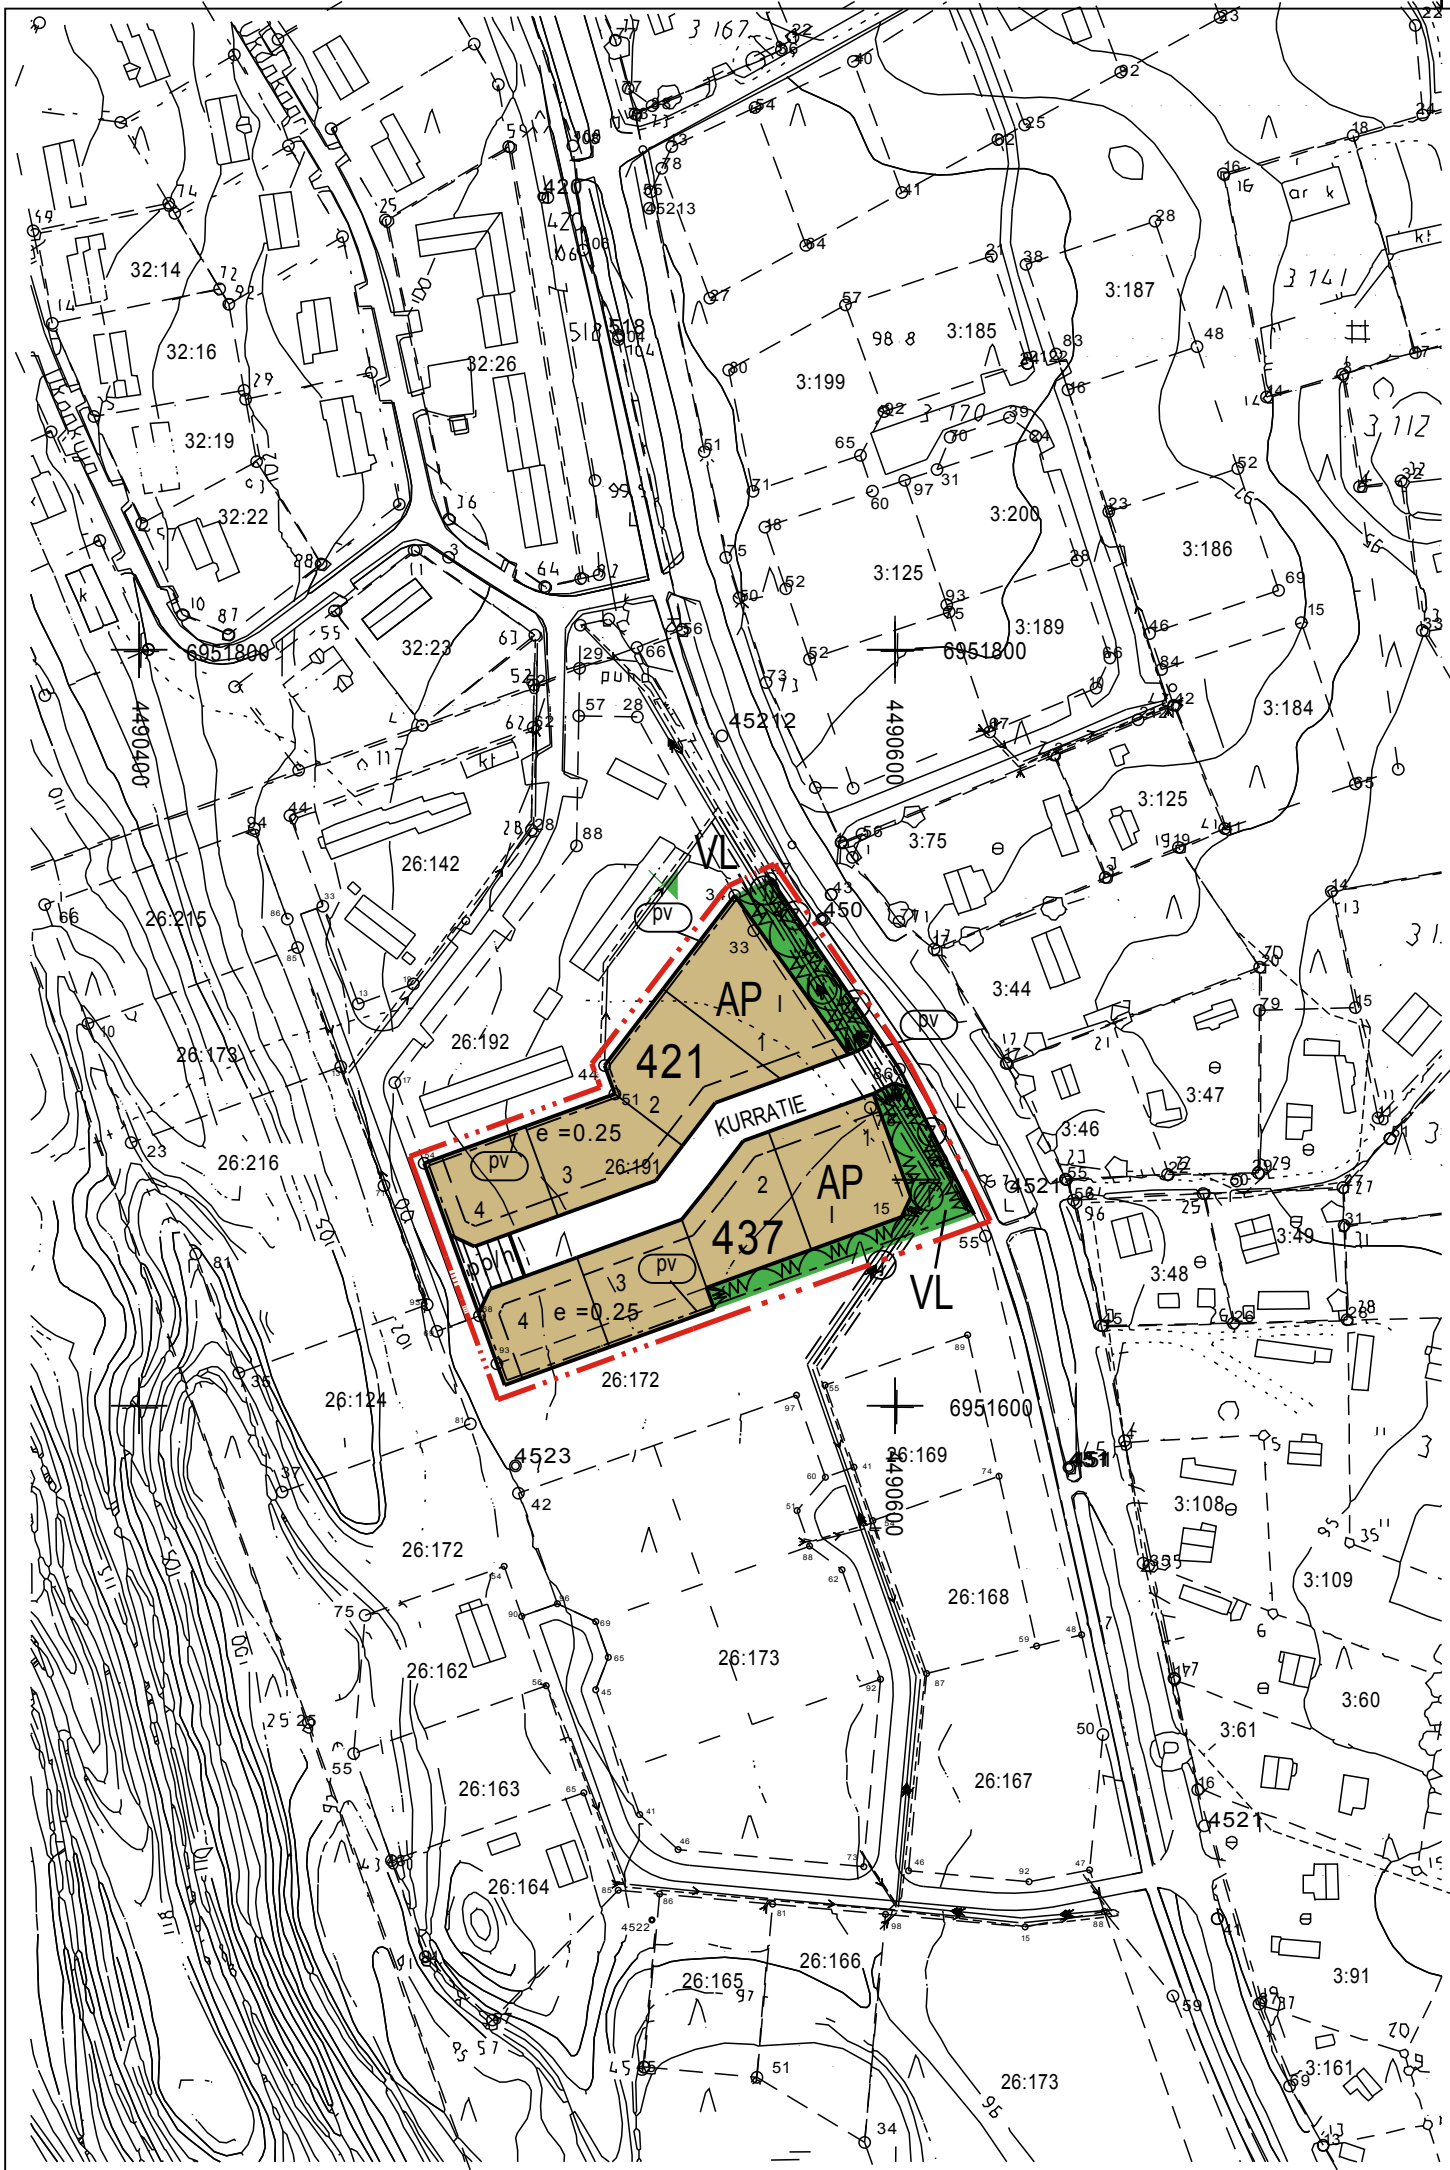

- KATU.
- JALANKULULLE JA POLKUPYÖRÄILYLLE VARATTU KATU/TIE, JOLLA HUOLTOAJO ON SALLITTU.
- JOHTOA VARTEN VARATTU ALUEEN OSA.
- TÄRKEÄ TAI VEDEN HANKINTAAN SOVELTUVA POHJAVESIALUE.

A S E M A K A A V A M Ä Ä R Ä Y K S E T :

1. RAKENNUSPAIKALLE ON VARATTAVA OLESKELUUN SOPIVAA YHTEISTÄ ALUETTA VÄHINTÄÄN 20 % ASUINHUONEISTOJEN YHTEENLASKETUSTA KERROSALASTA.
2. RAKENNUSPAIKALLE ON VARATTAVA YKSI AUTOPAIKKA ASUNTOA KOHDEN.
3. AUTOPAIKAT ON EROTETTAVA OLESKELUUN TARKOITETUISTA ALUEISTA AITAUKSILLA JA ISTUTUKSILLA.
4. ALUEELLA EI SAA IRRALLAAN SÄILYTTÄÄ TAI VARASTOIDA NESTEMÄISIÄ POLTTOAINEITA EIKÄ MUITA POHJAVETTÄ LIKAAVIA AINEITA. ÖLJYSÄILIÖT ON SIJOITETTAVA RAKENNUSTEN SISÄTILOIHIN TAI MAAN PÄÄLLE VESITIIVISEEN SUOJA-ALTAASEEN, JONKA TILAVUUDEN TULEE OLLA SUUREMPI KUIN VARASTOITAVAN ÖLJYN SUURIN MÄÄRÄ.
5. RAKENNUKSET SAA RAKENTAA 4 m:n PÄÄHÄN NAAPURIN RAJASTA, 5 m:n PÄÄHÄN KATUALUEESTA JA 2 m:n PÄÄHÄN PUUSTOSTA.

KONTIOLAHTI 9.PVÄ MAALISKUUTA 2005

KONTIOLAHDEN KUNTA

KAAVOITUSJOHTAJA
TIMO LAJUNEN

KONTIOLAHDEN KUNNANVALTUUSTON HYVÄKSYMÄ 30.5.2005 71 §

KONTIOLAHTI

LEHMO
ASEMAKAAVAN MUUTOS UKONHARJUN ALUEELLA.
MITTAKAAVA 1:2000

ASEMAKAAVAN MUUTOS KOSKEE LEHMON KYLÄN TILOJA UKKOHÖVI RN:o 26:191 JA YL-ALUEET RN:o 26:172.

ASEMAKAAVAN MUUTOKSELLA MUODOSTUVAT OSA KORTTELISTA 421, KORTTELI 437 SEKÄ KATU- JA VIHERALUEITA.

ASEMAKAAVAMERKINNÄT JA -MÄÄRÄYKSET

- AP ASUINPIENTALOJEN KORTTELIALUE.
- LÄHIVIRKISTYSLUOKKA.
- 3 M KAAVA-ALUEEN RAJAN ULKOPUOLELLA OLEVA VIIVA.
- KORTTELIN, KORTTELINOSAN JA ALUEEN RAJA.
- OSA-ALUEEN RAJA.
- OHJEELLINEN OSA-ALUEEN RAJA.
- OHJEELLINEN TONTIN/RAKENNUSPAIKAN RAJA.
- 421** KORTTELIN NUMERO.
- 1** OHJEELLISEN TONTIN/RAKENNUSPAIKAN NUMERO.
- KURRATIE KADUN, TIEN, KATUAUKION, TORIN, PUISTON TAI MUUN YLEISEN ALUEEN NIMI.
- I** ROOMALAINEN NUMERO OSOITTAA RAKENNUSTEN, RAKENNUKSEN TAI SEN OSAN SUURIMMAN SALLITUN KERROSLUVUN.
- e =0.25** TEHOKKUUSLUKU ELI KERROSALAN SUHDE TONTIN/RAKENNUSPAIKAN PINTA-ALAAN.