


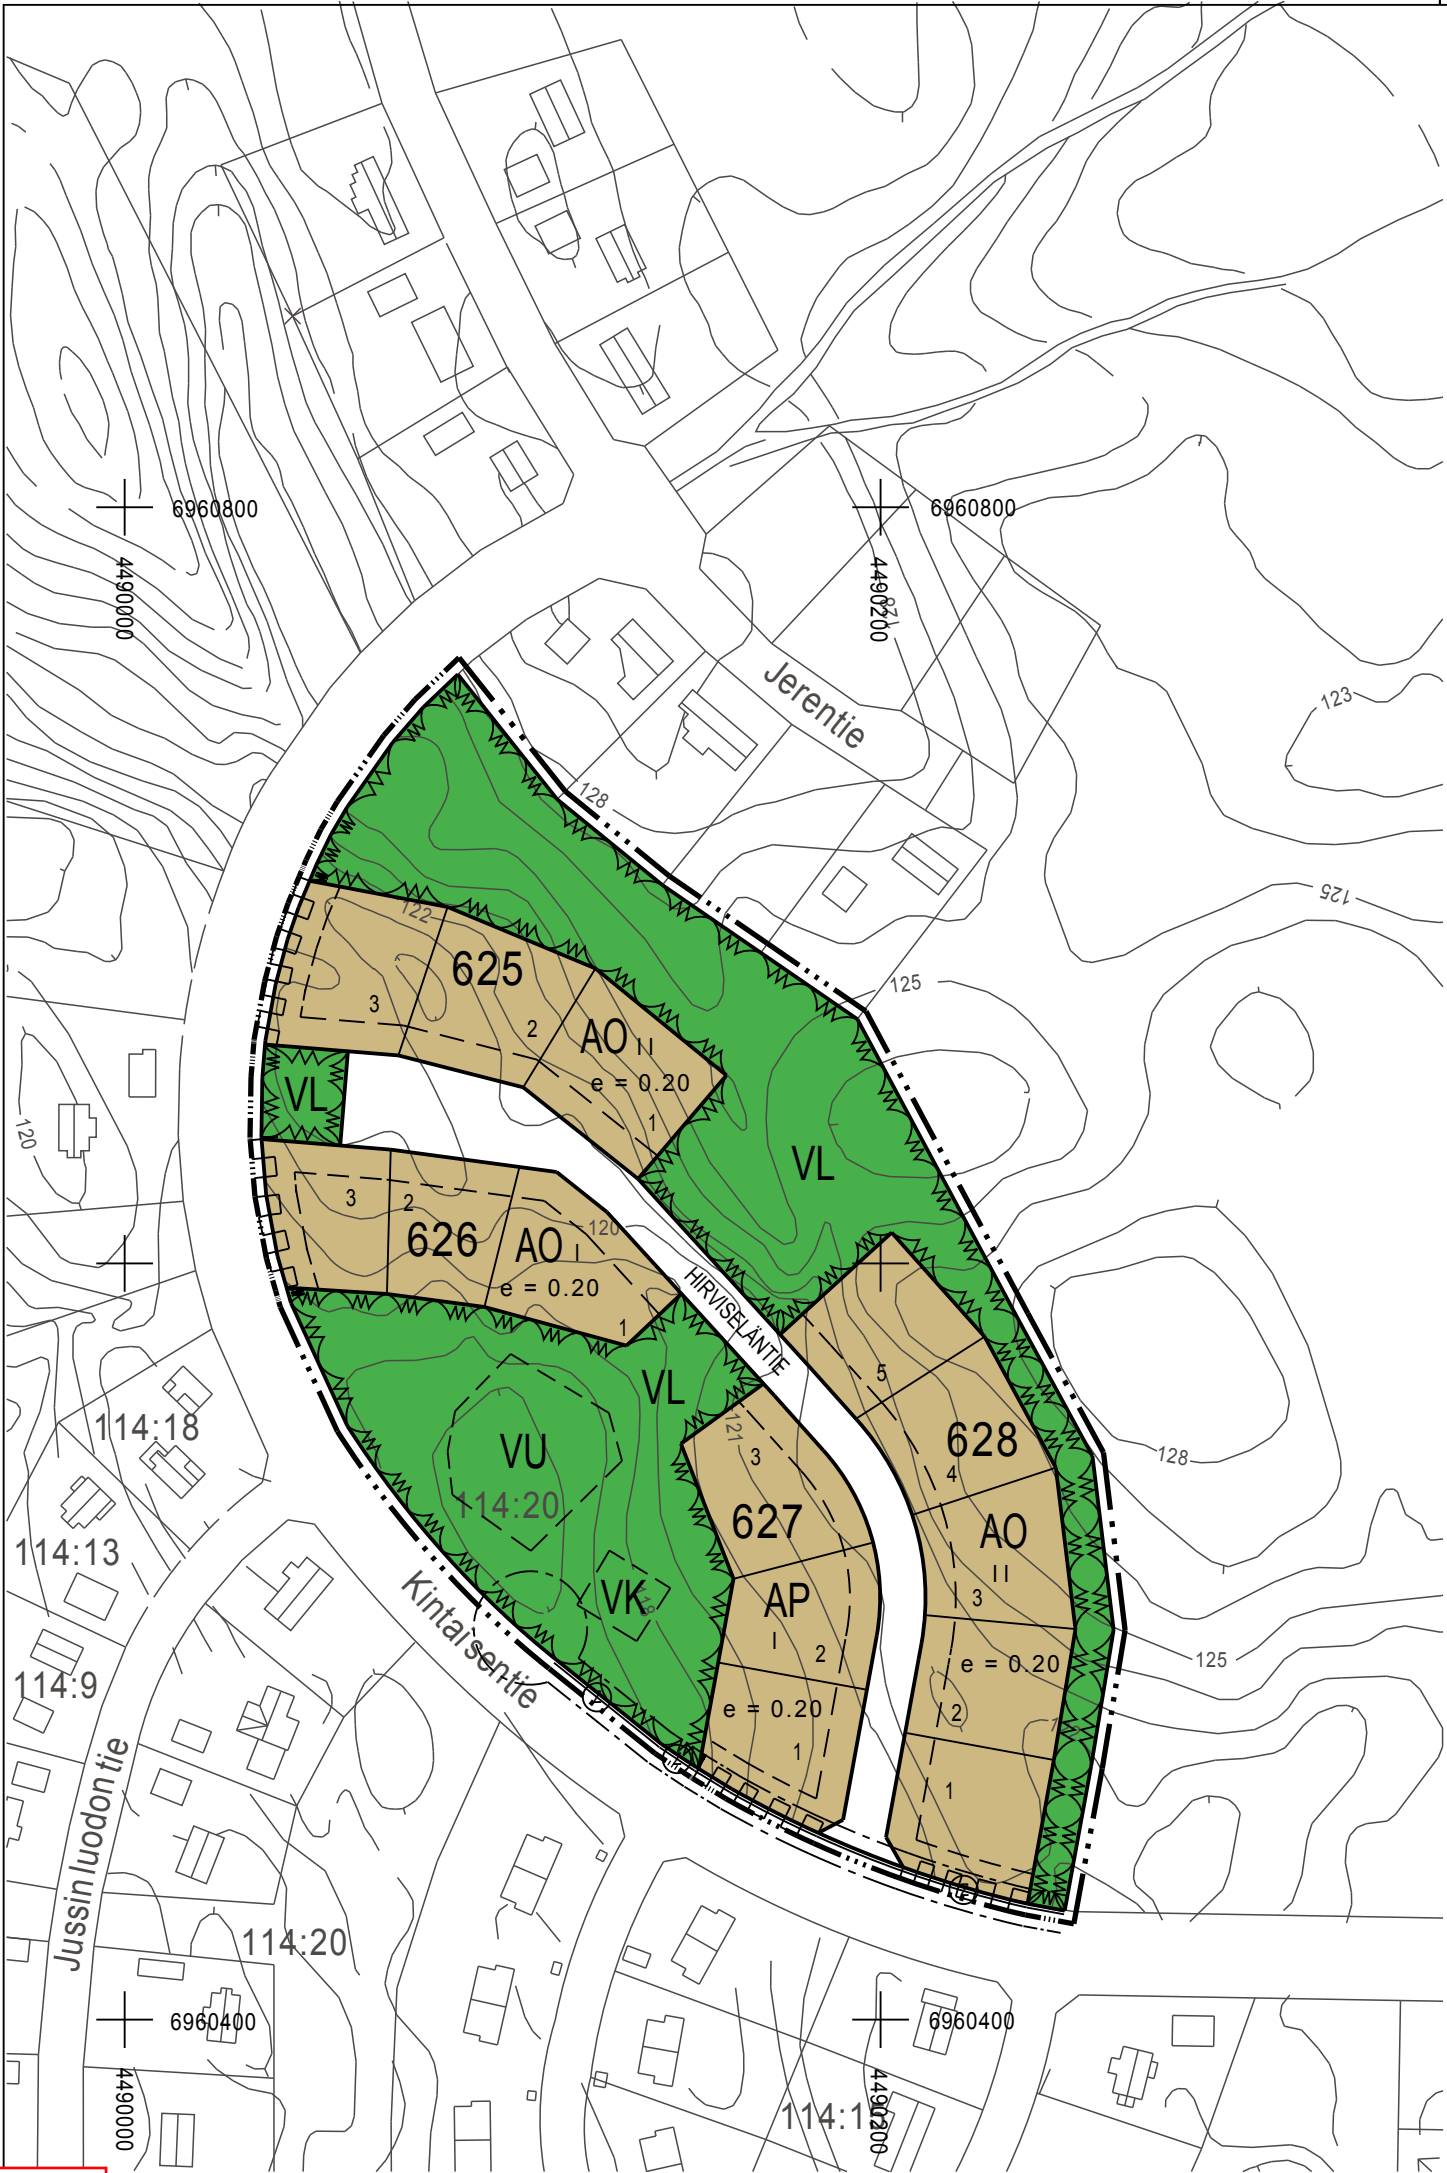

- KATU.
- KATUALUEEN RAJAN OSA, JONKA KOHDALTA EI SAA JÄRJESTÄÄ AJONEUVOLIITTYMÄÄ.
- JOHTOA VARTEN VARATTU ALUEEN OSA.

- A S E M A K A A V A M Ä Ä R Ä Y K S E T :
- TONTILLE ON VARATTAVA OLESKELUUN SOPIVAA YHTEISTÄ ALUETTA VÄHINTÄÄN 20 % ASUINHUONEISTOJEN YHTEENLASKETUSTA KERROSALASTA.
 - TONTILLE ON VARATTAVA YKSI AUTOPAIKKA ASUNTOA KOHDEN.
 - AUTOPAIKAT ON EROTETTAVA OLESKELUUN TARKOITETUISTA ALUEISTA AITAUKSILLA JA ISTUTUKSILLA.
 - TONTIT ON AIDATTAVA.
 - RAKENNUKSET SAA RAKENTAA 4 m:n PÄÄHÄN NAAPURIN RAJASTA, 8 m:n PÄÄHÄN KATUALUEESTA JA 2 m:n PÄÄHÄN PUISTOSTA.

KONTIOLAHTI 29.PVÄ TOUKOKUUTA 2006

KONTIOLAHDEN KUNTA

KAAVOITUSJOHTAJA TIMO LAJUNEN

KONTIOLAHDEN KUNNANVALTUUSTON HYVÄKSYMÄ 18.9.2006 56 §

KONTIOLAHTI

KONTIONIEMI ASEMAKAAVAN MUUTOS JA LAAJENNUS 1:2000.

ASEMAKAAVAN MUUTOS JA LAAJENNUS KOSKEE KONTIOLAHDEN KYLÄN TILAA KONTIONIEMI RN:O 114:20.

ASEMAKAAVALLA MUODOSTUVAT KORTTELIT 625 - 628 JA KATU- JA LÄHIVIRKISTYSALUEET.

ASEMAKAAVAMERKINNÄT JA -MÄÄRÄYKSET

- AP ASUINPIENTALOJEN KORTTELIALUE.
- AO ERILLISPIENTALOJEN KORTTELIALUE.
- VL LÄHIVIRKISTYSALUE.
- VK OHJEELLINEN LEIKKIPUISTO.
- VU OHJEELLINEN URHEILU- JA VIRKISTYSPALVELUJEN ALUE.
- 3 M KAAVA-ALUEEN RAJAN ULKOPUOLELLA OLEVA VIIVA.
- KORTTELIN, KORTTELINOSAN JA ALUEEN RAJA.
- OHJEELLINEN OSA-ALUEEN RAJA.
- OHJEELLINEN TONTIN/RAKENNUSPAIKAN RAJA.
- 628 KORTTELIN NUMERO.
- 3 OHJEELLISEN TONTIN/RAKENNUSPAIKAN NUMERO.
- HIRVISELÄN KADUN, TIEN, KATUAUKION, TORIN, PUISTON TAI MUUN YLEISEN ALUEEN NIMI.
- II ROOMALAINEN NUMERO OSOITTAA RAKENNUSTEN, RAKENNUKSEN TAI SEN OSAN SUURIMMAN SALLITUN KERROSLUVUN.
- e = 0.20 TEHOKKUUSLUKU ELI KERROSALAN SUHDE TONTIN/RAKENNUSPAIKAN PINTA-ALAAN.