


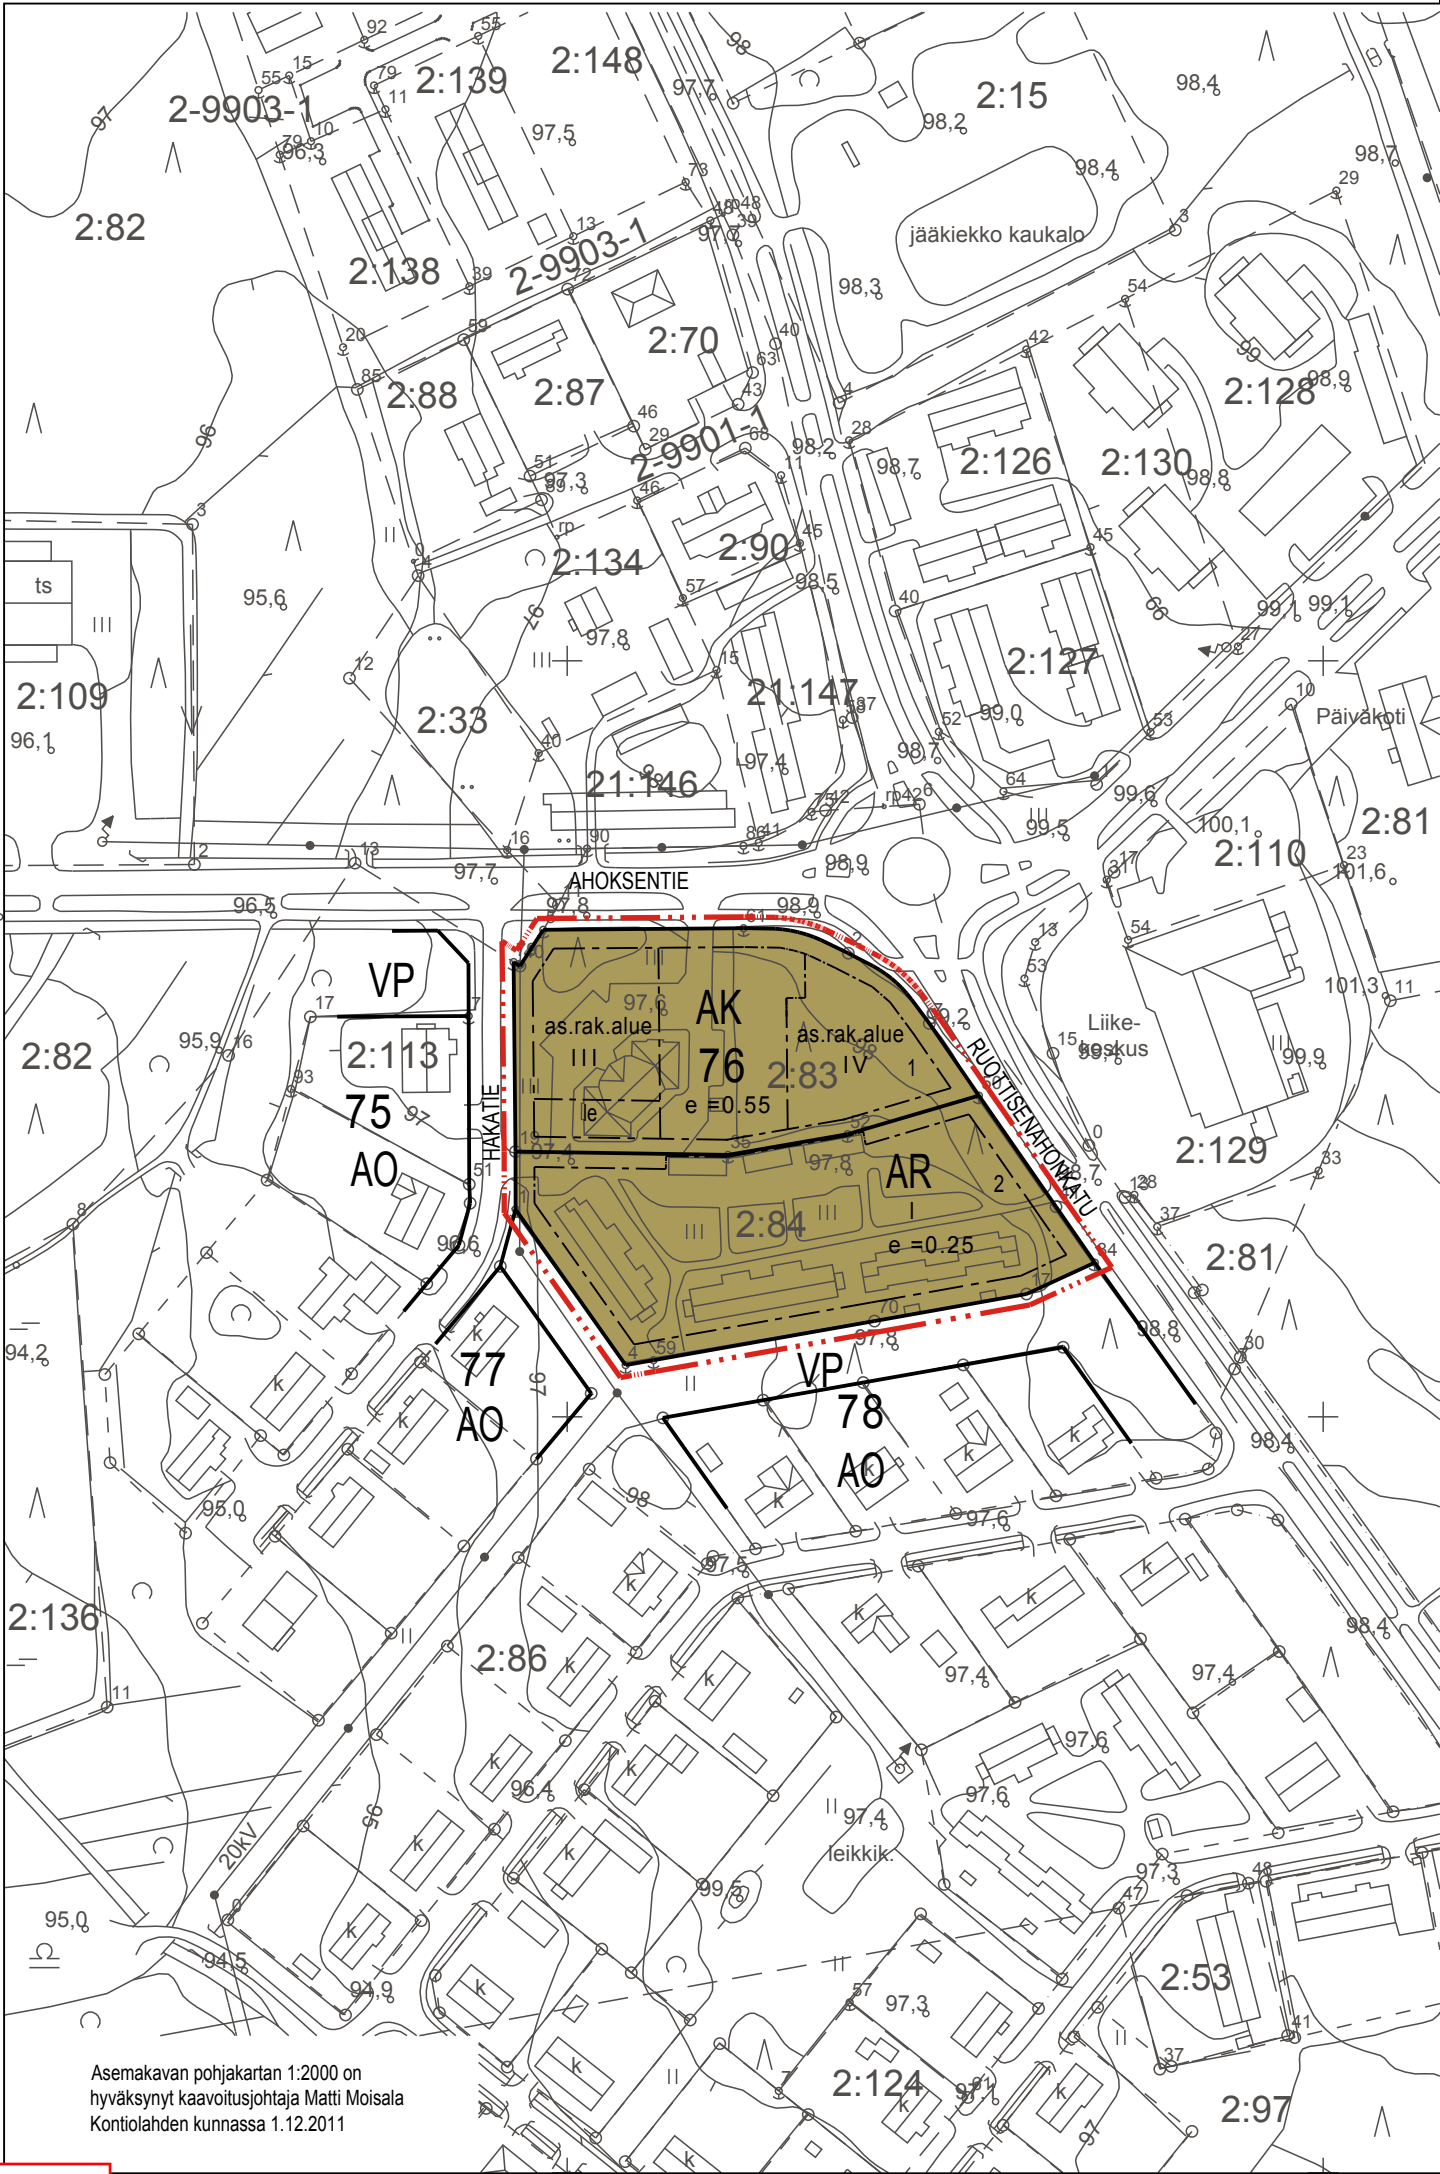

A S E M A K A A V A M Ä Ä R Ä Y K S E T :

1. AK JA AR TONTEILLE ON VARATTAVA OLESKELUUN SOPIVAA YHTEISTÄ ALUETTA VÄHINTÄÄN 20 % ASUINHUONEISTOJEN YHTEENLASKETUSTA KERROSALASTA.
2. AUTOPAIKKOJA ON VARATTAVA VÄHINTÄÄN 1,2 AUTOPAIKKAA ASUNTOA KOHTI.
3. AUTOPAIKAT ON EROTETTAVA OLESKELUUN TARKOITETUISTA ALUEISTA AITAUKSILLA TAI ISTUTUKSILLA.

KONTIOLAHTI 1.PVÄ JOULUKUUTA 2014

KONTIOLAHDEN KUNTA

KAAVOITUSJOHTAJA

MATTI MOISALA

KONTIOLAHDEN KUNNANVALTUUSTON HYVÄKSYMÄ 16.2.2015 § 12

KONTIOLAHTI

LEHMON ASEMAKAAVAN MUUTOS KORTTELISSA 76

1:2000

ASEMAKAAVAN MUUTOS KOSKEE LEHMON KYLÄN TILOJA LEHMOLA RN:o 2:83 JA JANNELA RN:o 2:84.

ASEMAKAAVAN MUUTOKSELLA MUODOSTUVAT KORTTELIN 76 AK-TONTTI 1 JA AR-TONTTI 2.

A S E M A K A A V A M E R K I N N Ä T :



ASUINKERROSTALOJEN KORTTELIALUE.




RIVITALOJEN JA MUIDEN KYTKETTYJEN ASUINRAKENNUSTEN KORTTELIALUE.



3 M KAAVA-ALUEEN RAJAN ULKOPUOLELLA OLEVA VIIIVA.



KORTTELIN, KORTTELINOSAN JA ALUEEN RAJA.

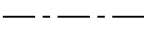

OSA-ALUEEN RAJA.

76

KORTTELIN NUMERO.

2


OHJEELLISEN TONTIN/RAKENNUSPAIKAN NUMERO.

I


ROOMALAINEN NUMERO OSOITTAÄ RAKENNUSTEN, RAKENNUKSEN TAI SEN OSAN SUURIMMAN SALLITUN KERROSLUVUN.

e =0.2


TEHOKKUUSLUKU ELI KERROSALAN SUHDE TONTIN/RAKENNUSPAIKAN PINTA-ALAAN.

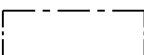

RAKENNUSALA.

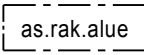

RAKENNUSALA, JOLLE ASUINRAKENNUS TULEE SIOITTAÄ.

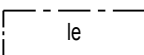

LEIKKI- JA OLESKELUALUEEKSI VARATTU ALUEEN OSA.