


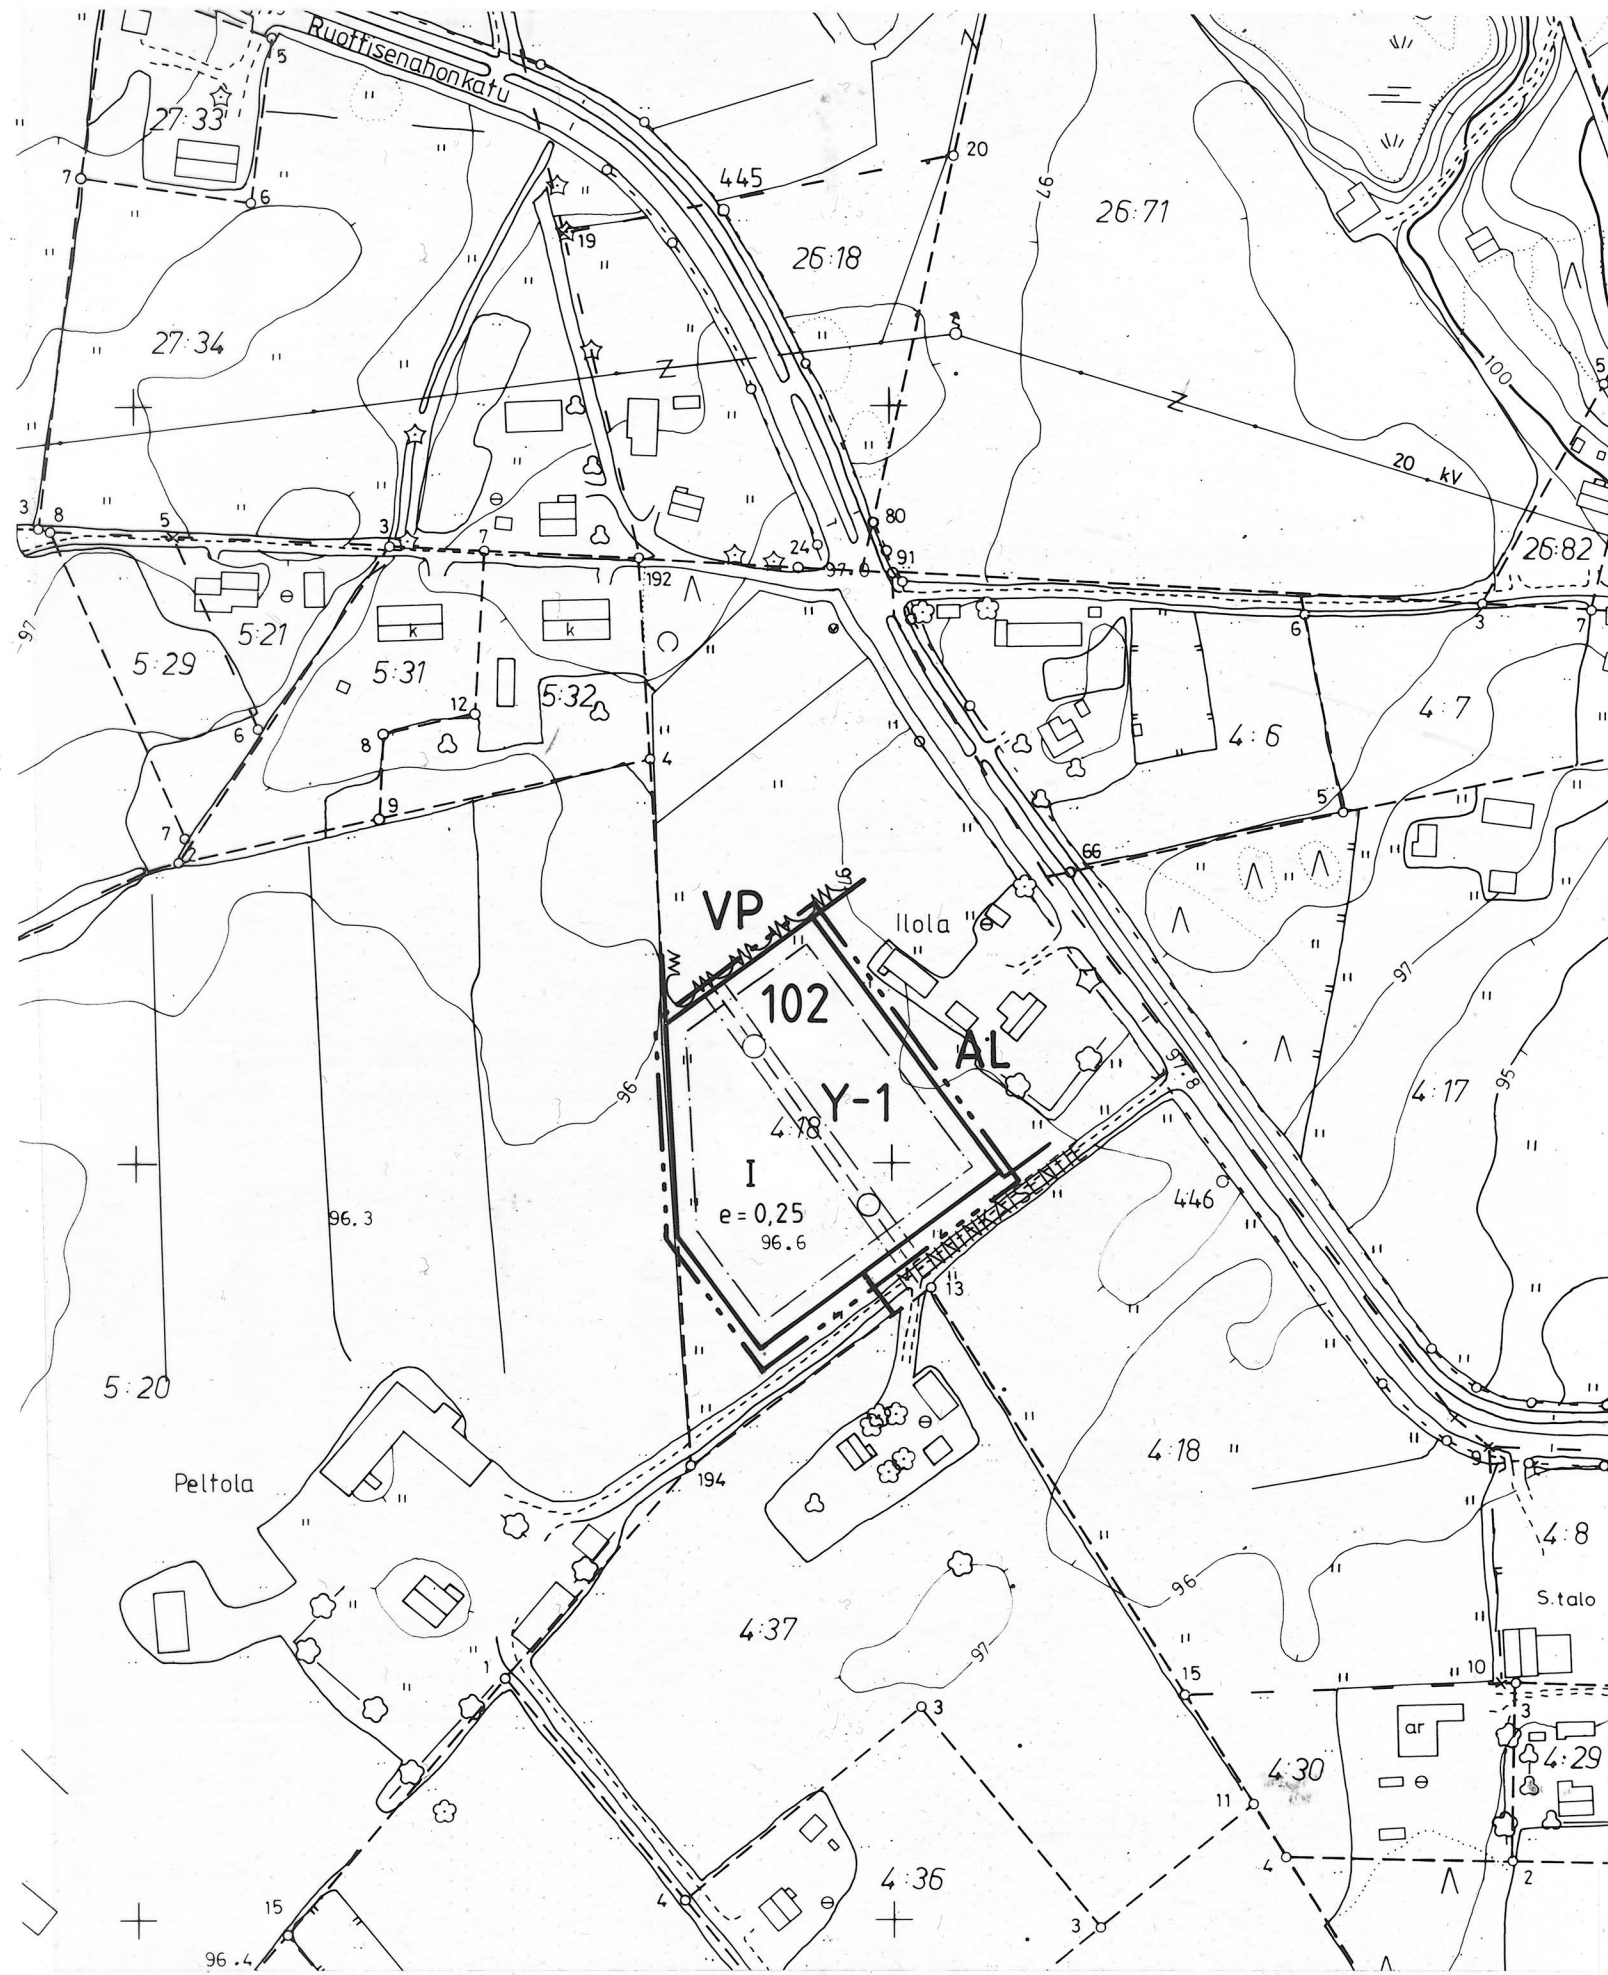

KAARITUKSEN POHJAKARTTA 1:2000	KARTAN LAATIJA: JOENSUUN MAANMITTAUSTOIMISTO	
KUNTA: KONTIOLAHTI	ILMAKUVUUS: 1950-1980	KARTOITUS: 1:2000 1981
KYLÄ: LEHMO	KARTOITUSMENETELMÄ:	STEREOKARTOITUS A-8
LÄÄNI: POHJOIS-KARJALA	KOORDINAATTIJÄRJESTELMÄ: KKJ	KORKEUSJÄRJESTELMÄ: N-60
	KARTTA HYVÄKSYTTY: 19.7.1982	Matti Musto MATTI MUSTO

KONTIOLAHTI

LEHMON RAKENNUSKAAVAN MUUTOS MENNINKÄISENTIELLÄ

MITTAKAAVA 1:2000

RAKENNUSKAAVAN MUUTOS KOSKEE KONTIOLAHDEN KUNNAN LEHMON KYLÄN KORTTELIN 102 OSAA.
RAKENNUSKAAVAN MUUTOKSELLA MUODOSTUU KORTTELIN 102 RAKENNUS-
PAIKKA.

RAKENNUSKAAVAMERKINNÄT:

Y-1

YLEISTEN RAKENNUSTEN KORTTELIALUE, JOLLE VOIDAAN
SIJOITTAA VANHUSTEN YM. ASUIN-, HOITO- JA PALVELU-
TILOJA.

3 M SEN KAAVA-ALUEEN ULKOPUOLELLA OLEVA VIIVA,
JOTA VAHVISTAMINEN KOSKEE.

KORTTELIN, KORTTELINOSAN JA ALUEEN RAJA.

ERI KAAVAMÄÄRÄYSTEN ALAISTEN ALUEENOSIEN VÄLINEN
RAJA.

102

KORTTELIN NUMERO

I

ROOMALAINEN NUMERO OSOITTAA RAKENNUSTEN, RAKEN-
NUKSEN TAI SEN OSAN SUURIMMAN SALLITUN KERROS-
LUVUN.

e=0,25

TEHOKKUUSLUKU ELI KERROSALAN SUHDE RAKENNUSPAIKAN
PINTA-ALAAN.

RAKENNUSALA.

MAANALAISTA JOHTOA VARTEN VARATTU ALUEEN OSA.

RAKENNUSKAAVAMÄÄRÄYKSET:

1. RAKENNUSPAIKALLE ON VARATTAVA ASUKKAIDEN OLESKELUUN
SOPIVAA YHTEISTÄ ALUETTA VÄHINTÄÄN 20 % ASUINHUONEIS-
TOJEN YHTEENLASKETUSTA KERROSALASTA.
2. RAKENNUSPAIKKAA VARTEN ON VARATTAVA AUTOPAikkoja
VÄHINTÄÄN SEURAAVAT MÄÄRÄT:
- YKSI AUTOPAikka NELJÄÄ ASUKASTA TAI NELJÄÄ LAITOS-
PAIKKAA KOHDEN,
- YKSI AUTOPAikka KAHTA TYÖVUOROSSA OLEVAA TYÖNTEKIJÄÄ
VARTEN.
3. AUTOPAikat ON EROTETTAVA OLESKELUUN TARKOITETUISTA
ALUEISTA AITAUKSILLA TAI ISTUTUKSILLA.
4. RAKENNUKSET SAA RAKENTAA 5 M:N PÄÄHÄN RAJASTA.

KONTIOLAHDESSA 30 PÄIVÄNÄ HUHTIKUUTA 1992.

KONTIOLAHDEN KUNTA

KAARITUSINSINÖÖRI

Timo Lajunen
TIMO LAJUNEN

KUNNANVALTUUSTO ON KOKOUKSESSAAN 31.08.1992
§ 68. :N KOHDALLA HYVÄKSYNYT TÄMÄN RAKENNUSKAAVAN

POHJOIS-KARJALAN LÄÄNINHALLITUKSEN VAHVISTAMA
PÄÄTÖS N:0

AK 1992_02-Leh