



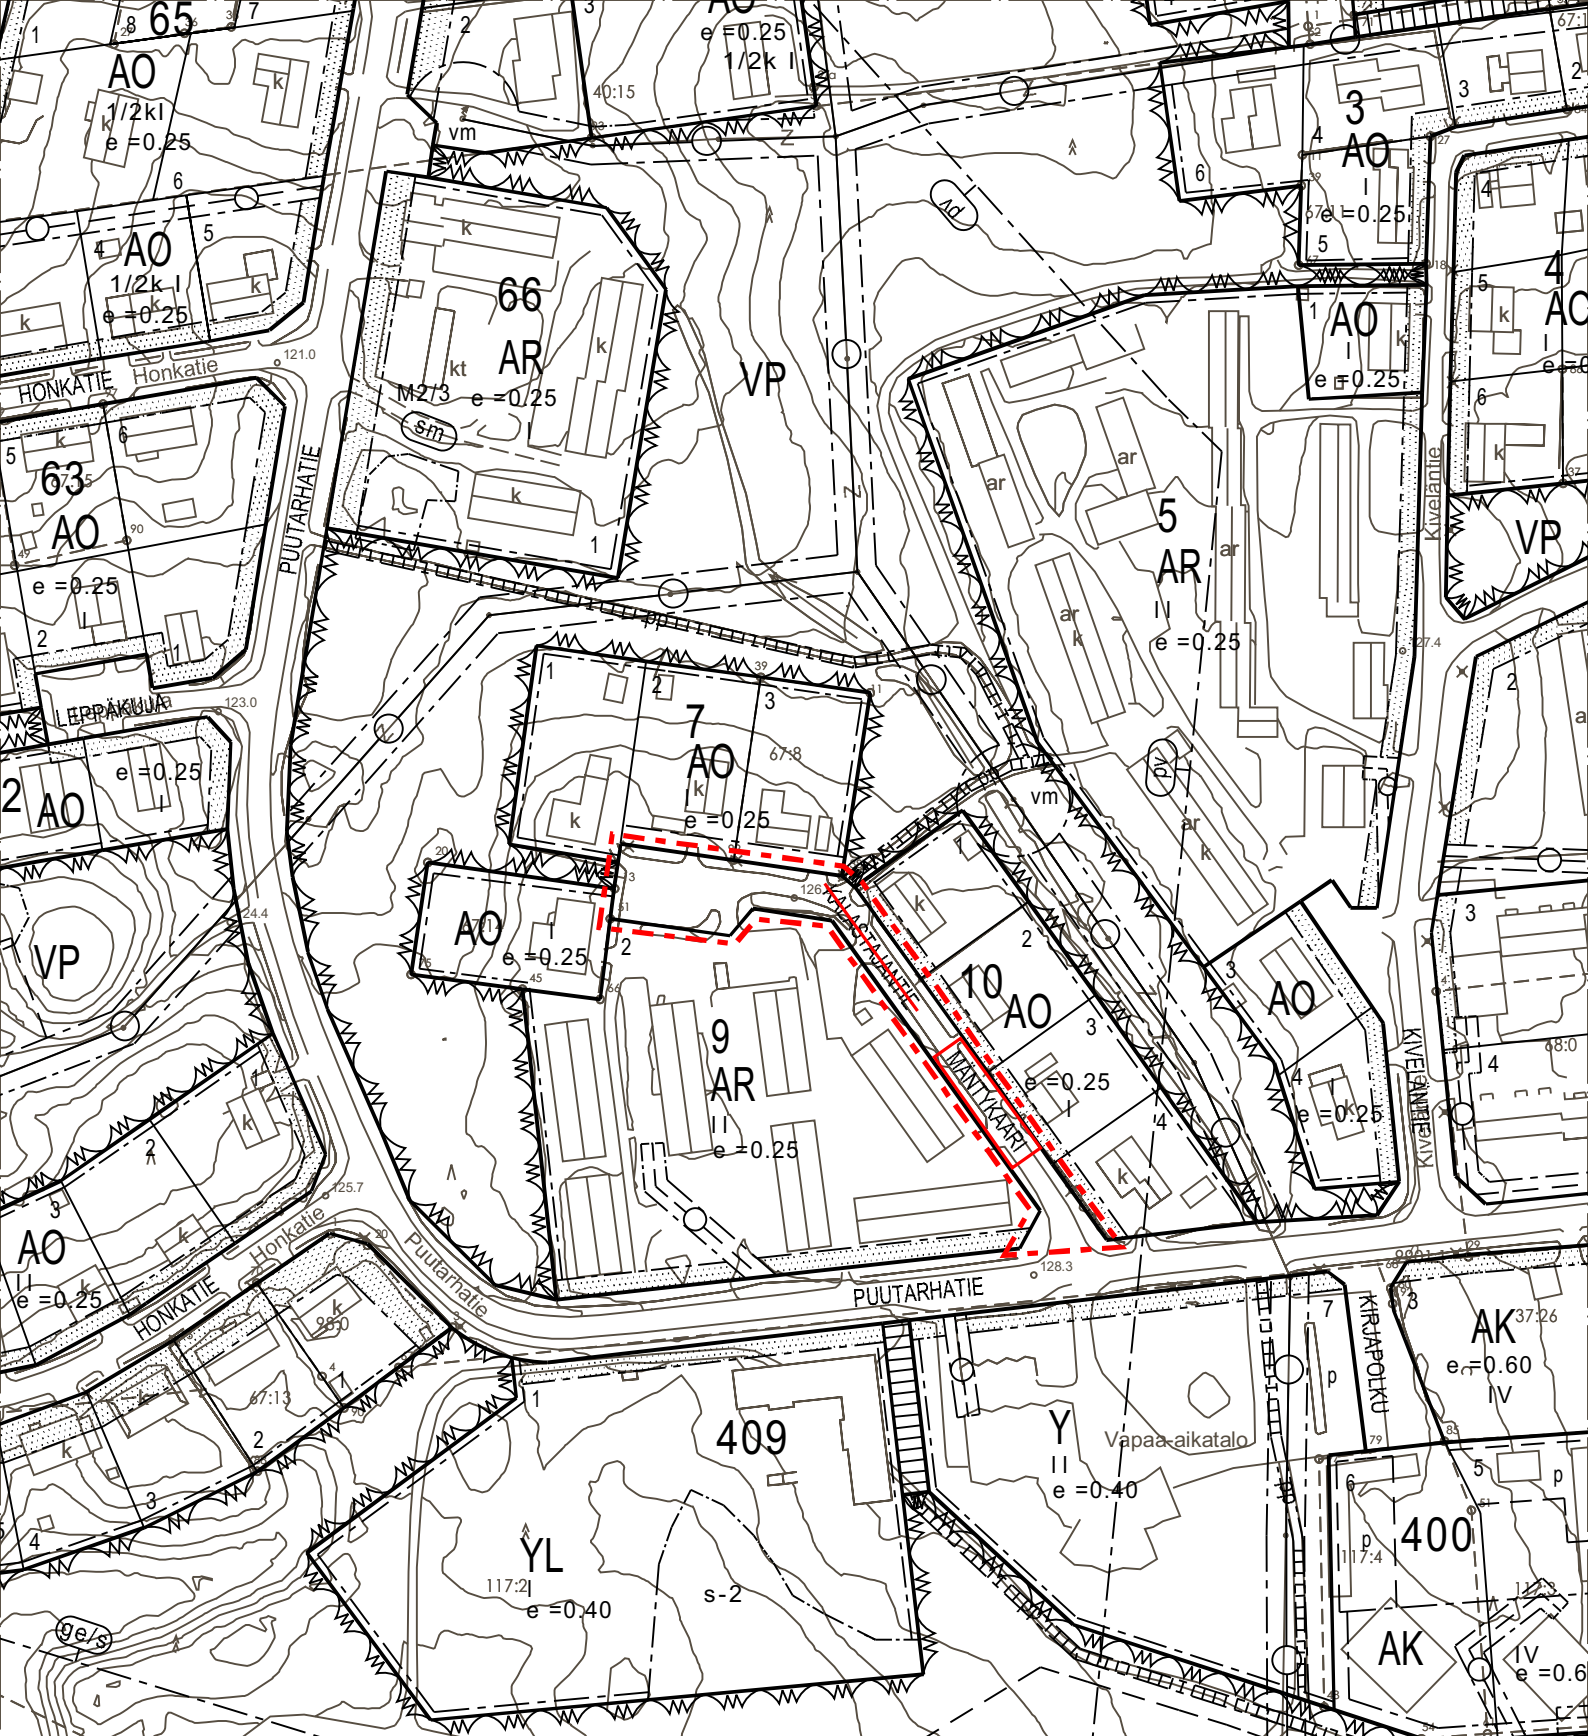

KIRKONKYLÄN ASEMAKAAVA-ALUE (kvalt 4.5.2015 § 30)

Kalastajantie (Lehmossa käytössä sama katunimi)

Katunimen palauttaminen edelliseksi katunimeksi MÄNTYKAARI

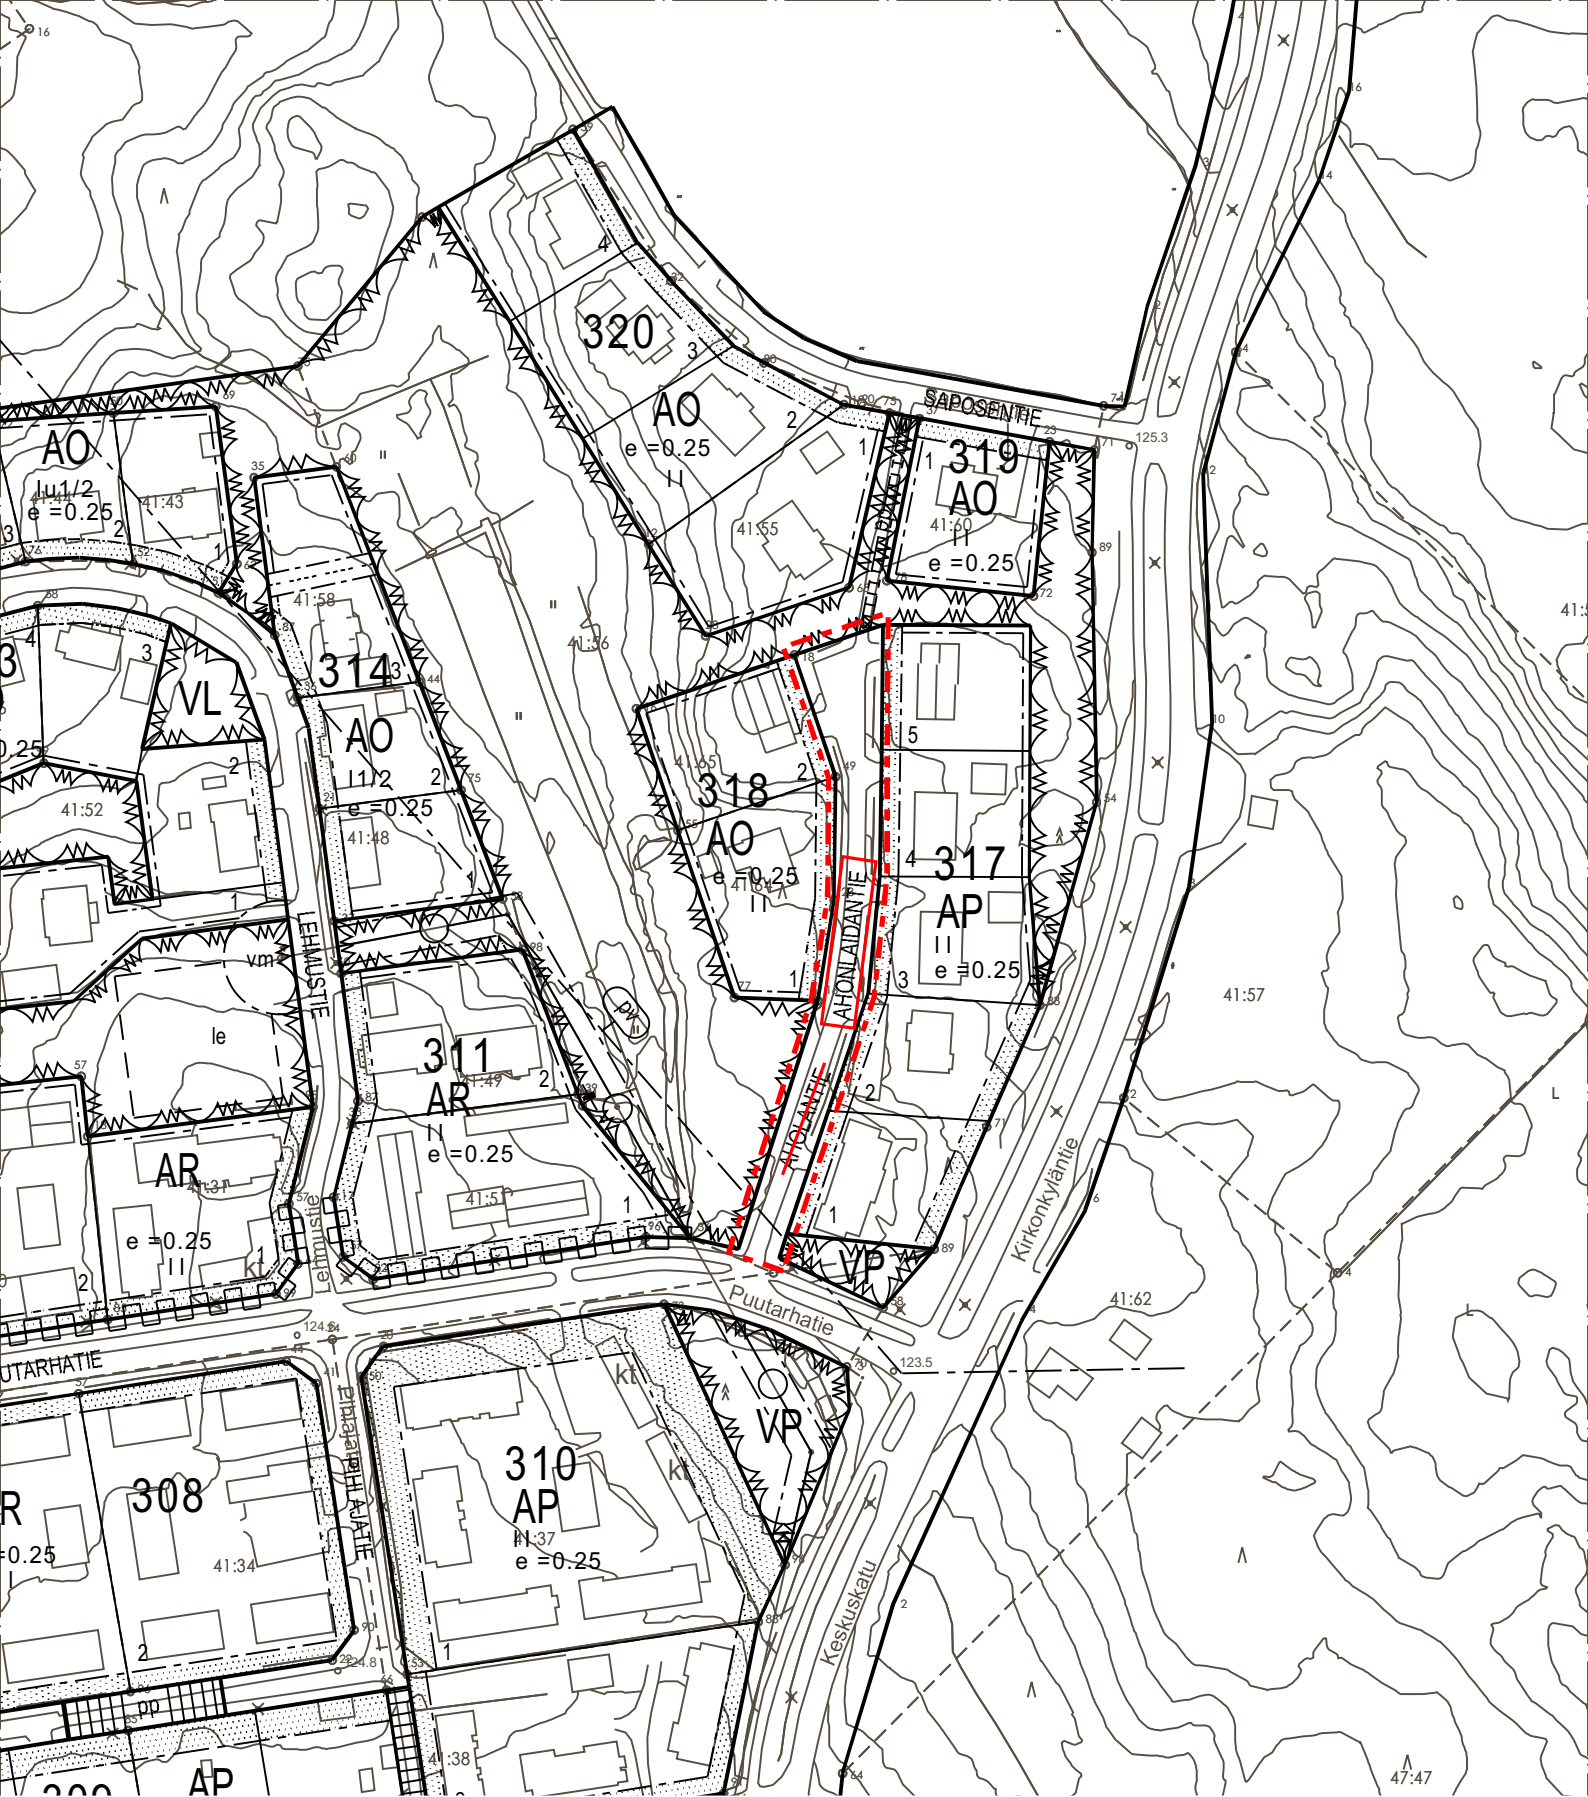

KIRKONKYLÄN ASEMAKAAVA-ALUE (kvalt 4.5.2015 § 30)

Aholantie

Katunimen palauttaminen alkuperäiseksi katunimeksi AHONLAIKANTIE

Katunimen palauttaminen alkuperäiseksi katunimeksi HOVINMÄENTIE