


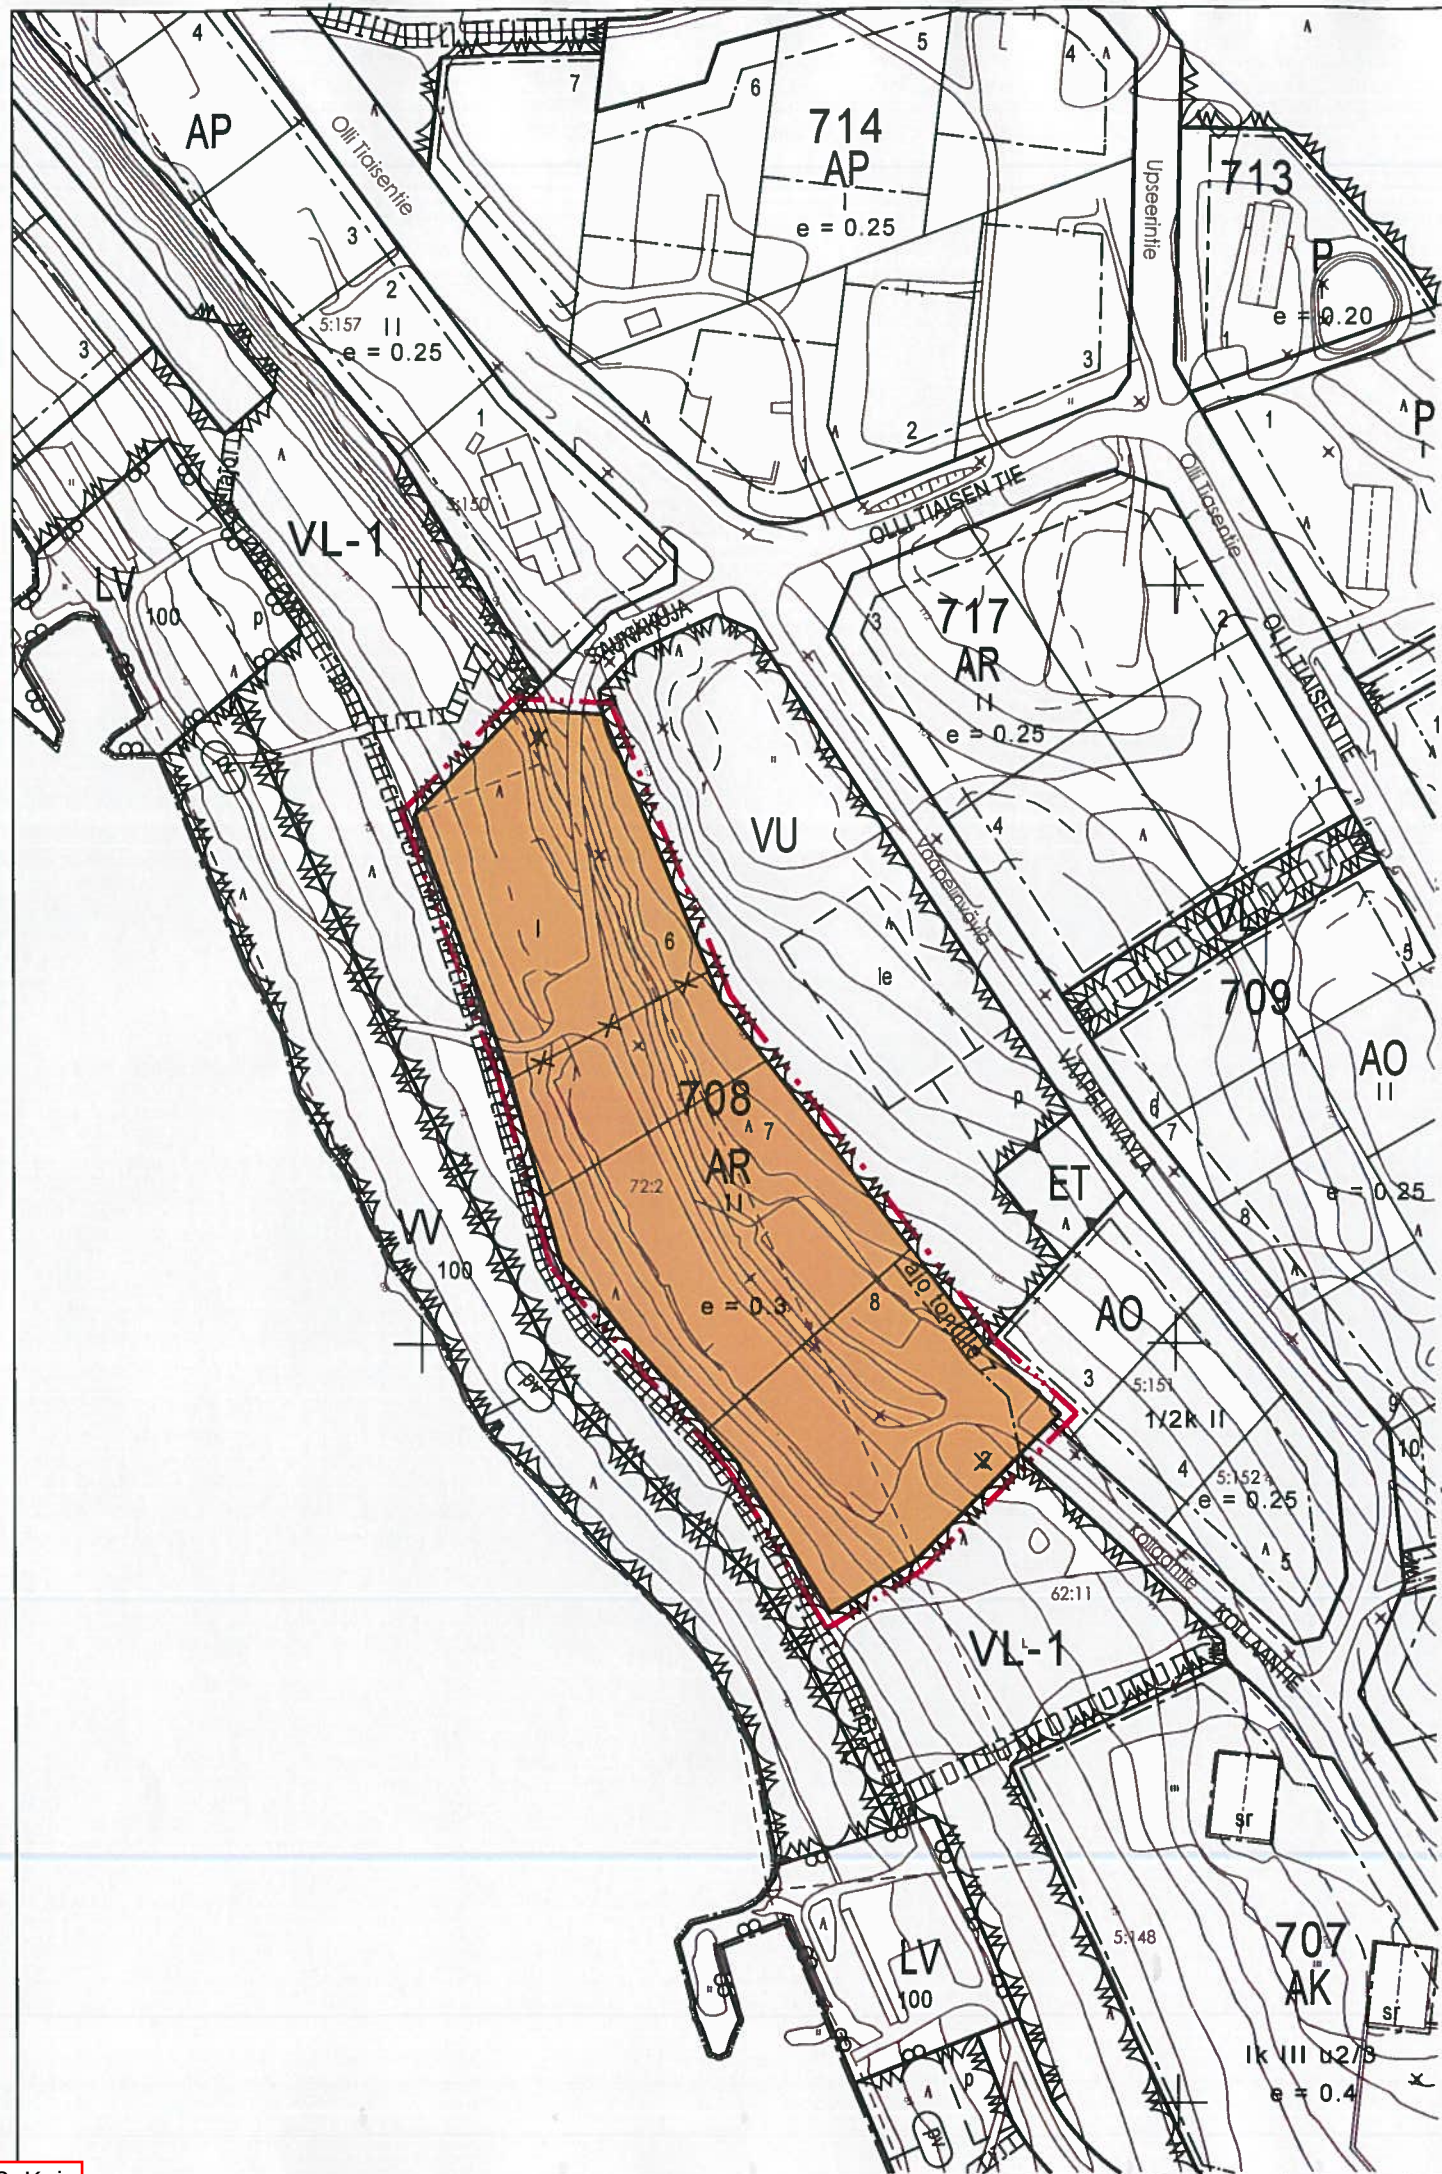

KONTIOLAHTI

1:2000

Ohjeellisen tonttijaon muutos korttelissa 708 kiinteistöillä
276-402-5-129, 276-402-5-143 ja 276-412-72-2

- AR RIVITALOJEN JA MUIDEN KYTKETTYJEN ASUINRAKENNUSTEN KORTTELIALUE.
- 3 M KAAVA-ALUEEN RAJAN ULKOPUOLELLA OLEVA VIIVA.
- KORTTELIN, KORTTELINOSAN JA ALUEEN RAJA.
- OHJEELLINEN TONTIN/RAKENNUSPAIKAN RAJA.
- x — RISTI MERKINNÄN PÄÄLLÄ OSOITTA A MERKINNÄN POISTAMISTA.
- 708** KORTTELIN NUMERO.
- 7** OHJEELLISEN TONTIN/RAKENNUSPAIKAN NUMERO.
- II** ROOMALAINEN NUMERO OSOITTA A RAKENNUSTEN, RAKENNUKSEN TAI SEN OSAN SUURIMMAN SALLITUN KERROSLUVUN.
- e = 0.3** TEHOKKUUSLUKU ELI KERROSLAN SUHDE TONTIN/RAKENNUSPAIKAN PINTA-ALAAN.
- ajo tontille 7 AJOYHTEYS.

ASEMAKAAVAMÄÄRÄYKSIEN OSALTA NOUDATETAAN 31.10.2016 HYVÄKSYTYN ENTISEN VARUSKUNNAN ASUNTOALUEEN ASEMAKAAVAN MUUTOKSEN JA LAAJENTAMISEN MÄÄRÄYKSIÄ.

KONTIOLAHTI 14.PVÄ JOULUKUUTA 2018

MAANKÄYTTÖPÄÄLLIKKÖ

Marja-Liisa Sykkö
MARJA-LIISA SYKKÖ

KONTIOLAHDEN KUNNAN HALLINTOSÄÄNTÖ 46 §, KOHTA 5
kv 3.4.2017 § 15, TULLUT VOIMAAN 1.6.2017)