
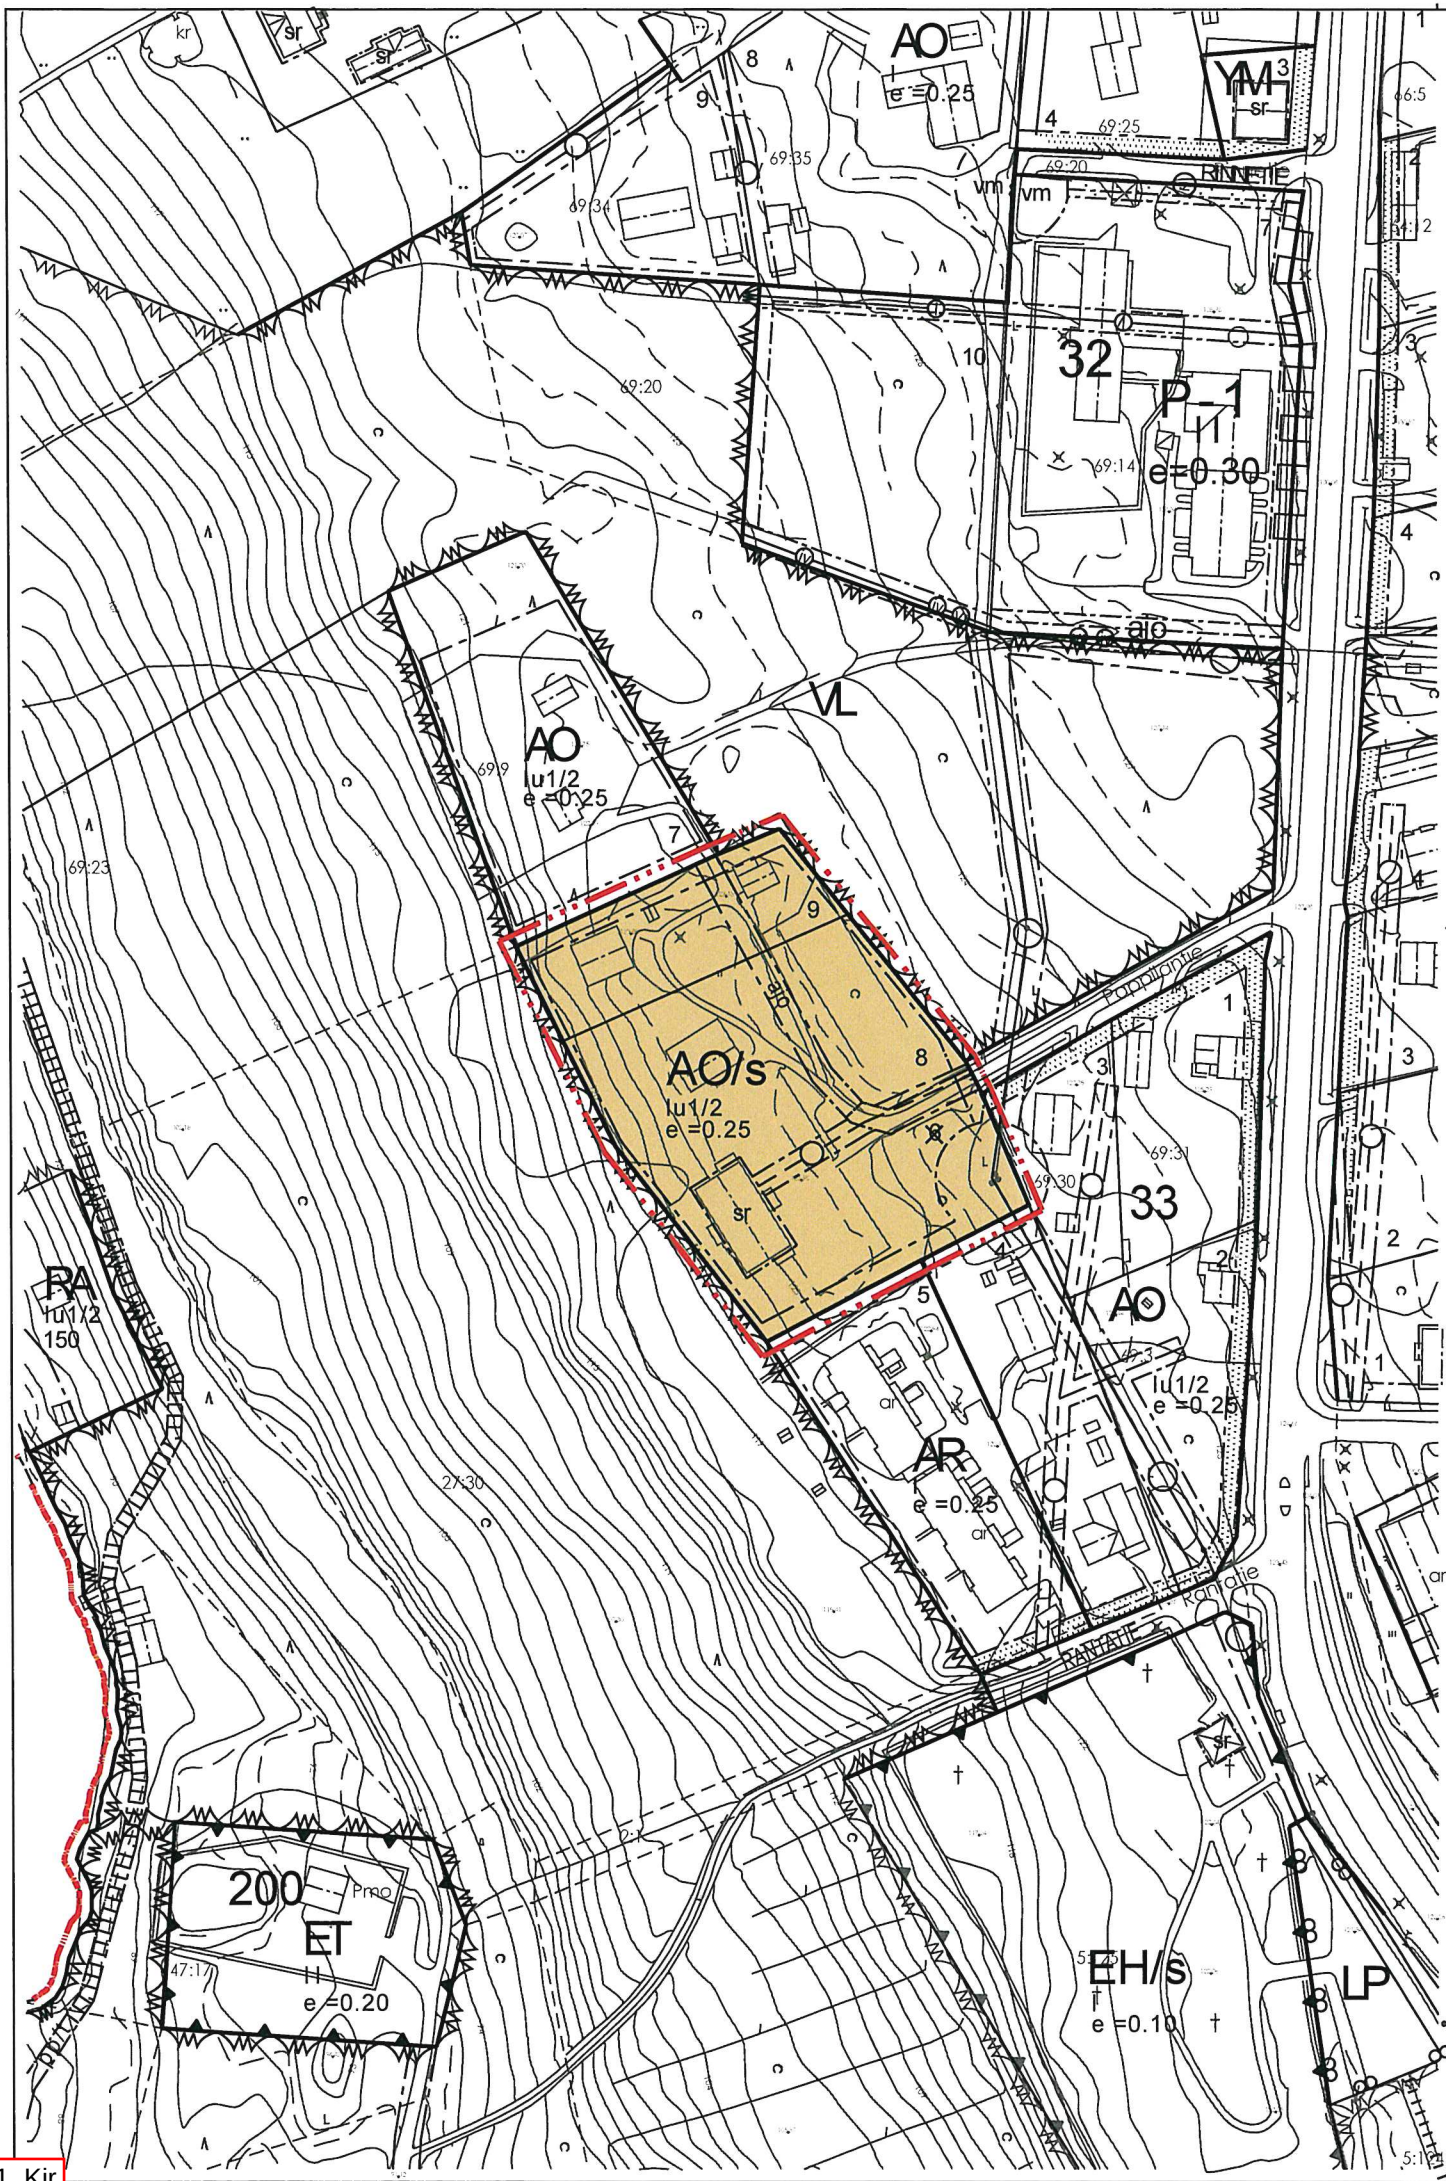
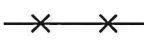


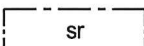

KONTIOLAHTI

1:2000

Ohjeellisen tonttijaon muutos korttelissa 33
kiinteistön 276-402-27-30 (Pappila) alueella.

-  ERILLISPIENTALOJEN KORTTELIALUE, JOLLA YMPÄRISTÖ SÄILYTETÄÄN.
ALUEEN KULTTUURIYMPÄRISTÖ TULEE SÄILYTTÄÄ.
-  LÄHIVIRKISTYSALUE.
-  3 M KAAVA-ALUEEN RAJAN ULKOPUOLELLA OLEVA VIIVA.
-  KORTTELIN, KORTTELINOSAN JA ALUEEN RAJA.
-  OSA-ALUEEN RAJA.
-  OHJEELLINEN TONTIN/RAKENNUSPAIKAN RAJA.
-  RISTI MERKINNÄN PÄÄLLÄ OSOITTAAMERKINNÄN POISTAMISTA.
-  OHJEELLISEN TONTIN/RAKENNUSPAIKAN NUMERO.
-  RAKENNUSALA.
-  JOHTOA VARTEN VARATTU ALUEEN OSA.
-  SUOJELTAVA RAKENNUS.

ASEMAKAAVAMÄÄRÄYKSIEN OSALTA NOUDATETAAN 4.5.2015 HYVÄKSYTYN KIRKONKYLÄN
ASEMAKAAVAN MUUTOKSEN JA LAAJENNUKSEN YLEISIÄ MÄÄRÄYKSIÄ.

KONTIOLAHTI 4.9.2020

MAANKÄYTTÖPÄÄLLIKKÖ

Marja-Liisa Sykkö
MARJA-LIISA SYKKÖ

KONTIOLAHDEN KUNNA HALLINTOSÄÄNTÖ 28 §, KOHTA 5, 11 mom.
(kv 10.6.2019 § 27, tullut voimaan 1.7.2019)