


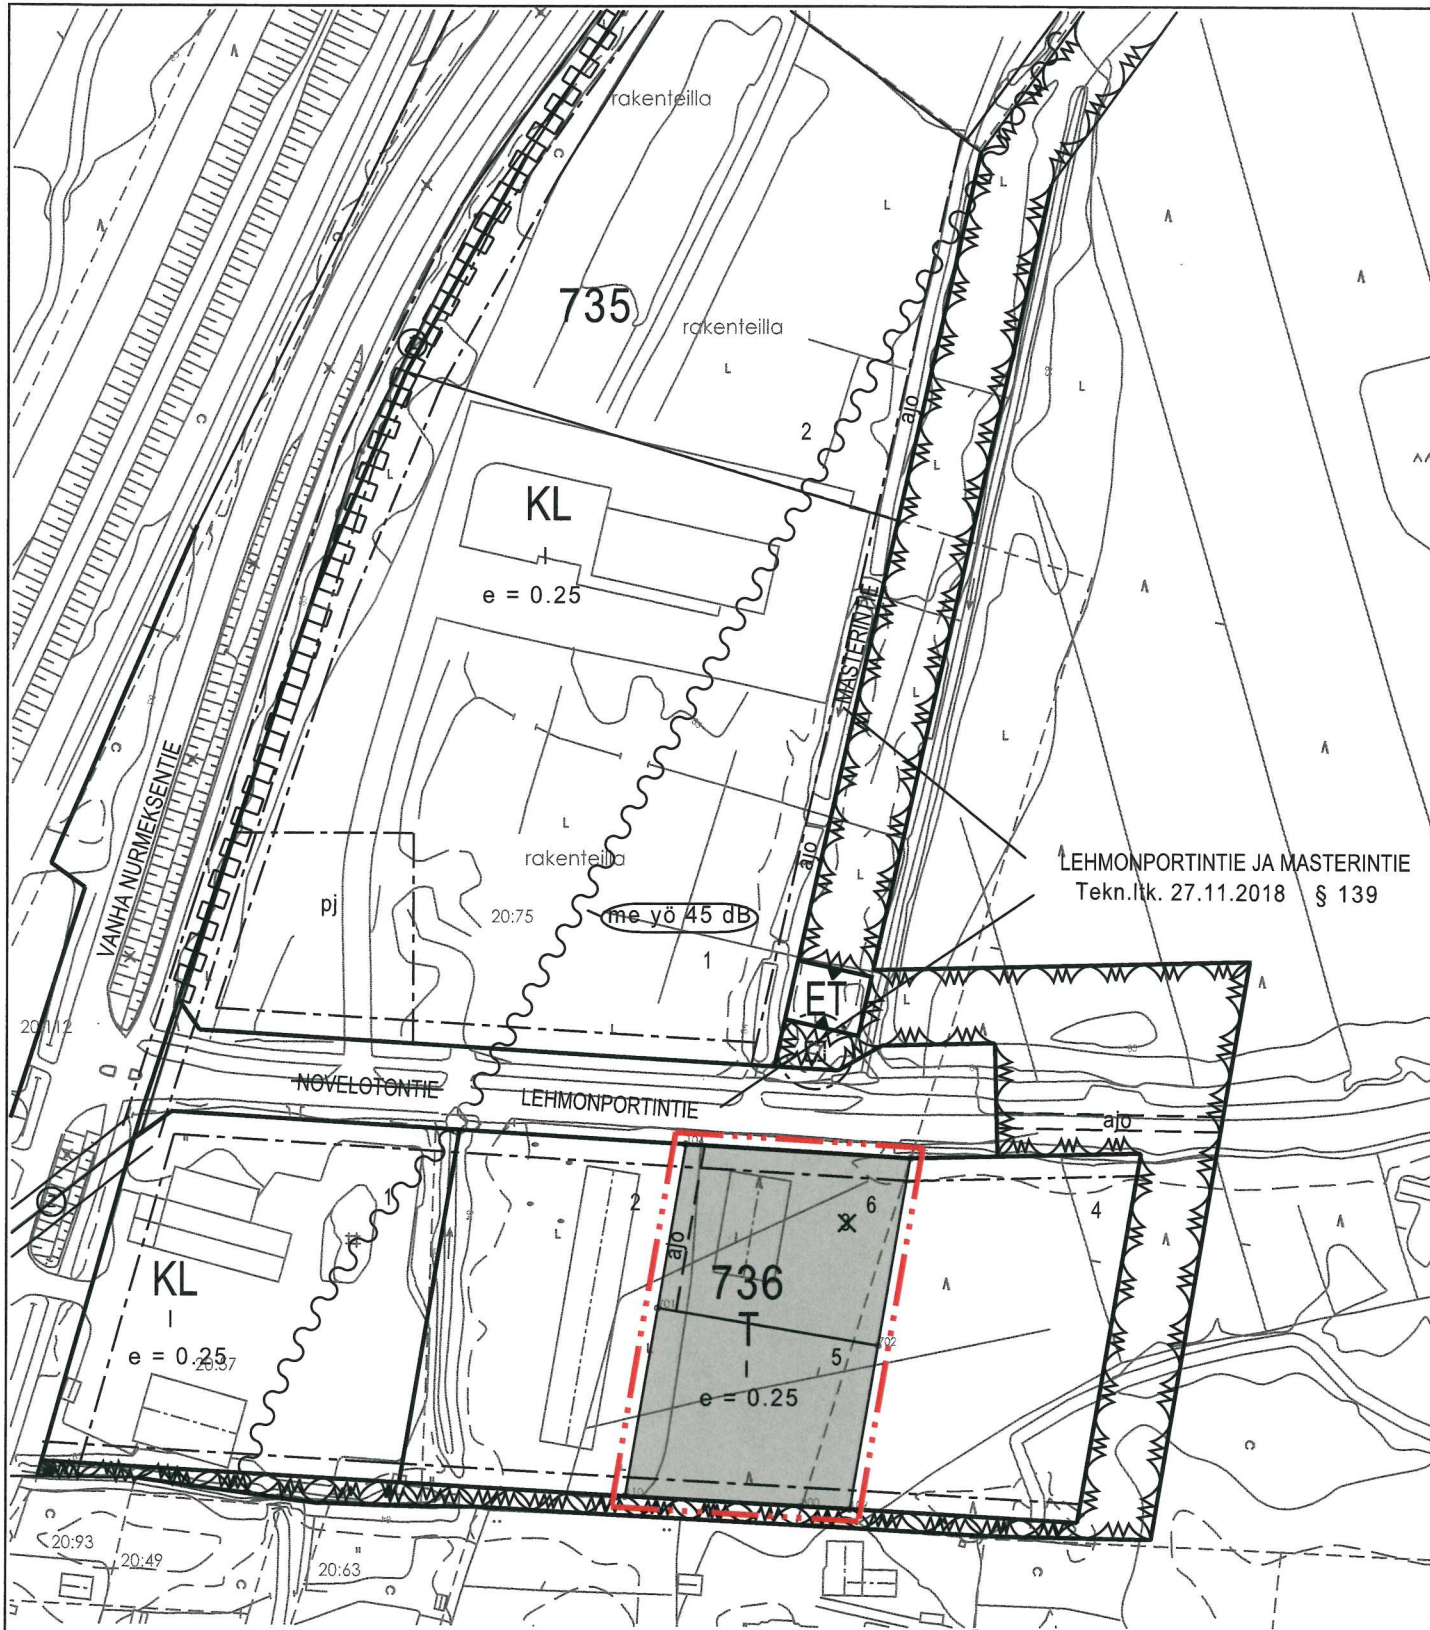

ASEMAKAAVAMÄÄRÄYKSIEN OSALTA NOUDATETAAN 12.12.2016 HYVÄKSYTYN LEHMONSUON ALUEELLE LAAJENNETUN ASEMAKAAVAN MÄÄRÄYKSIÄ.

KONTIOLAHTI 10.9.2020

MAANKÄYTTÖPÄÄLLIKKÖ

*Marja-Liisa Sykkö*  
MARJA-LIISA SYKKÖ


KONTIOLAHDEN KUNNAN HALLINTOSÄÄNTÖ 28 §, KOHTA 5, 11 mom.  
(kv. 10.6.2019 § 27, tullut voimaan 1.7.2019)

# KONTIOLAHTI

1:2000

Ohjeellisen tonttijaon muutos korttelissa 736 kiinteistöjen  
276-404-20-75 (Novelotto) ja 276-404-20-116 (Asuntorinne).

## ASEMAKAAVAMERKINNÄT:

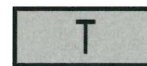

TEOLLISUUS- JA VARASTORAKENNUSTEN KORTTELIALUE.



3 M KAAVA-ALUEEN RAJAN ULKOPUOLELLA OLEVA VIIVA.



KORTTELIN, KORTTELINOSAN JA ALUEEN RAJA.



OSA-ALUEEN RAJA.



OHJEELLINEN OSA-ALUEEN RAJA.



OHJEELLINEN TONTIN/RAKENNUSPAIKAN RAJA.



RISTI MERKINNÄN PÄÄLLÄ OSOITTAA MERKINNÄN POISTAMISTA.

735

KORTTELIN NUMERO.

6

OHJEELLISEN TONTIN/RAKENNUSPAIKAN NUMERO.

LEHMONPORT

KADUN, TIEN, KATUAUKION, TORIN, PUISTON TAI MUUN YLEISEN ALUEEN NIMI.

I

ROOMALAINEN NUMERO OSOITTAA RAKENNUSTEN, RAKENNUKSEN TAI SEN OSAN SUURIMMAN SALLITUN KERROSLUVUN.

$e = 0.25$


TEHOKKUUSLUKU ELI KERROSLAN SUHDE TONTIN/RAKENNUSPAIKAN PINTA-ALAAN.



RAKENNUSALA.



KATU.

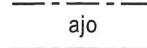

AJOYHTEYS.