


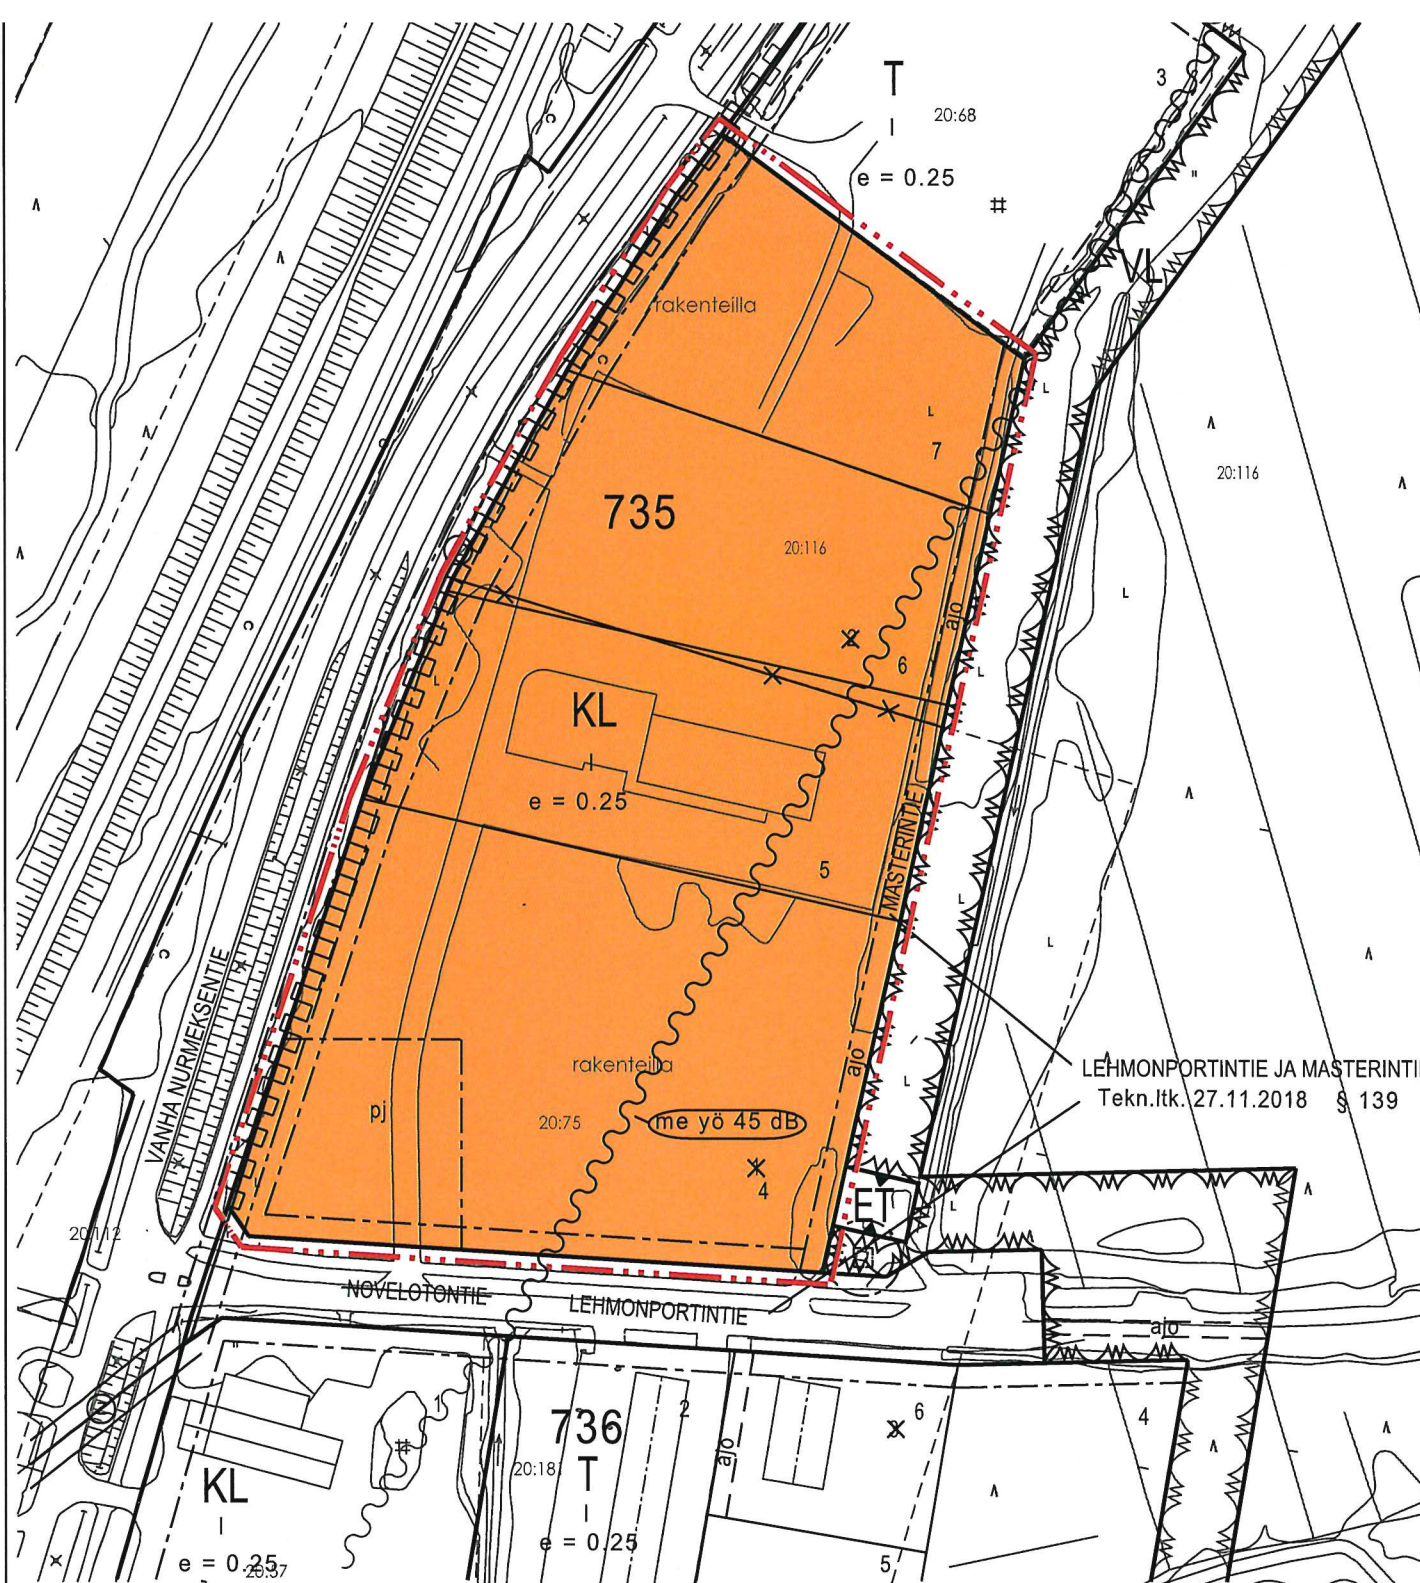

ASEMAKAAVAMÄÄRÄYKSIEN OSALTA NOUDATETAAN 12.12.2016 HYVÄKSYTYN LEHMONSUON ALUEELLE LAAJENNETUN ASEMAKAAVAN MÄÄRÄYKSIÄ.

KONTIOLAHTI 14.12.2020

MAANKÄYTTÖPÄÄLIKKÖ

Marja-Liisa Sykkö
MARJA-LIISA SYKKÖ

KONTIOLAHDEN KUNNAN HALLINTOSÄÄNTÖ 28§, KOHTA 5, 11 MOM
(kv. 6.4.2020 §17, tullut voimaan 6.4.2020).

KONTIOLAHTI

1:2000

OHJEELLISEN TONTTIJAON MUUTOS KORTTELISSA 735 KIINTEIS-
TÖJEN 276-404-20-75 JA 276-404-20-116 ALUEILLA.

ASEMAKAAVAMERKINNÄT

KL	LIIKERAKENNUSTEN KORTTELIALUE.
---	3 M KAAVA-ALUEEN RAJAN ULKOPUOLELLA OLEVA VIIVA.
---	KORTTELIN, KORTTELINOSAN JA ALUEEN RAJA.
---	OSA-ALUEEN RAJA.
---	OHJEELLINEN TONTIN/RAKENNUSPAIKAN RAJA.
XX	RISTI MERKINNÄN PÄÄLLÄ OSOITTA MERKINNÄN POISTAMISTA.
735	KORTTELIN NUMERO.
6	OHJEELLISEN TONTIN/RAKENNUSPAIKAN NUMERO.
LEHMONPORT	KADUN, TIEN, KATUAUKION, TORIN, PUISTON TAI MUUN YLEISEN ALUEEN NIMI.
I	ROOMALAINEN NUMERO OSOITTA RAKENNUSTEN, RAKENNUKSEN TAI SEN OSAN SUURIMMAN SALLITUN KERROSLUVUN.
e = 0.30	TEHOKKUUSLUKU ELI KERROSLAN SUHDE TONTIN/RAKENNUSPAIKAN PINTA-ALAAN.
[]	RAKENNUSALA.
[pj]	ALUE, JOLLE SAA SIJOITTA POLTTOAINEEN JAKELUASEMAN.
---	KATU.
---	AJOYHTEYS.
(2)	JOHTOA VARTEN VARATTU ALUEEN OSA.
[]	KATUALUEEN RAJAN OSA, JONKA KOHDALTA EI SAA JÄRJESTÄÄ AJONEUVOLIITTYMÄÄ.
(+3.00)	ALUEELLE ON RAKENNETTAVA MELUESTE. MERKINTÄ OSOITTA ESTEEN LIKIMÄÄRÄISEN SIJAINNIN JA LUKUARVO SEN YLÄREUNAN LIKIMÄÄRÄISEN KORKEUSASEMAN.
me yö 45 dB	ALUEESEEN TAI KOHTEESEEN LIITTYVÄ KIRJAIN- JA NUMEROTUNNUS.