


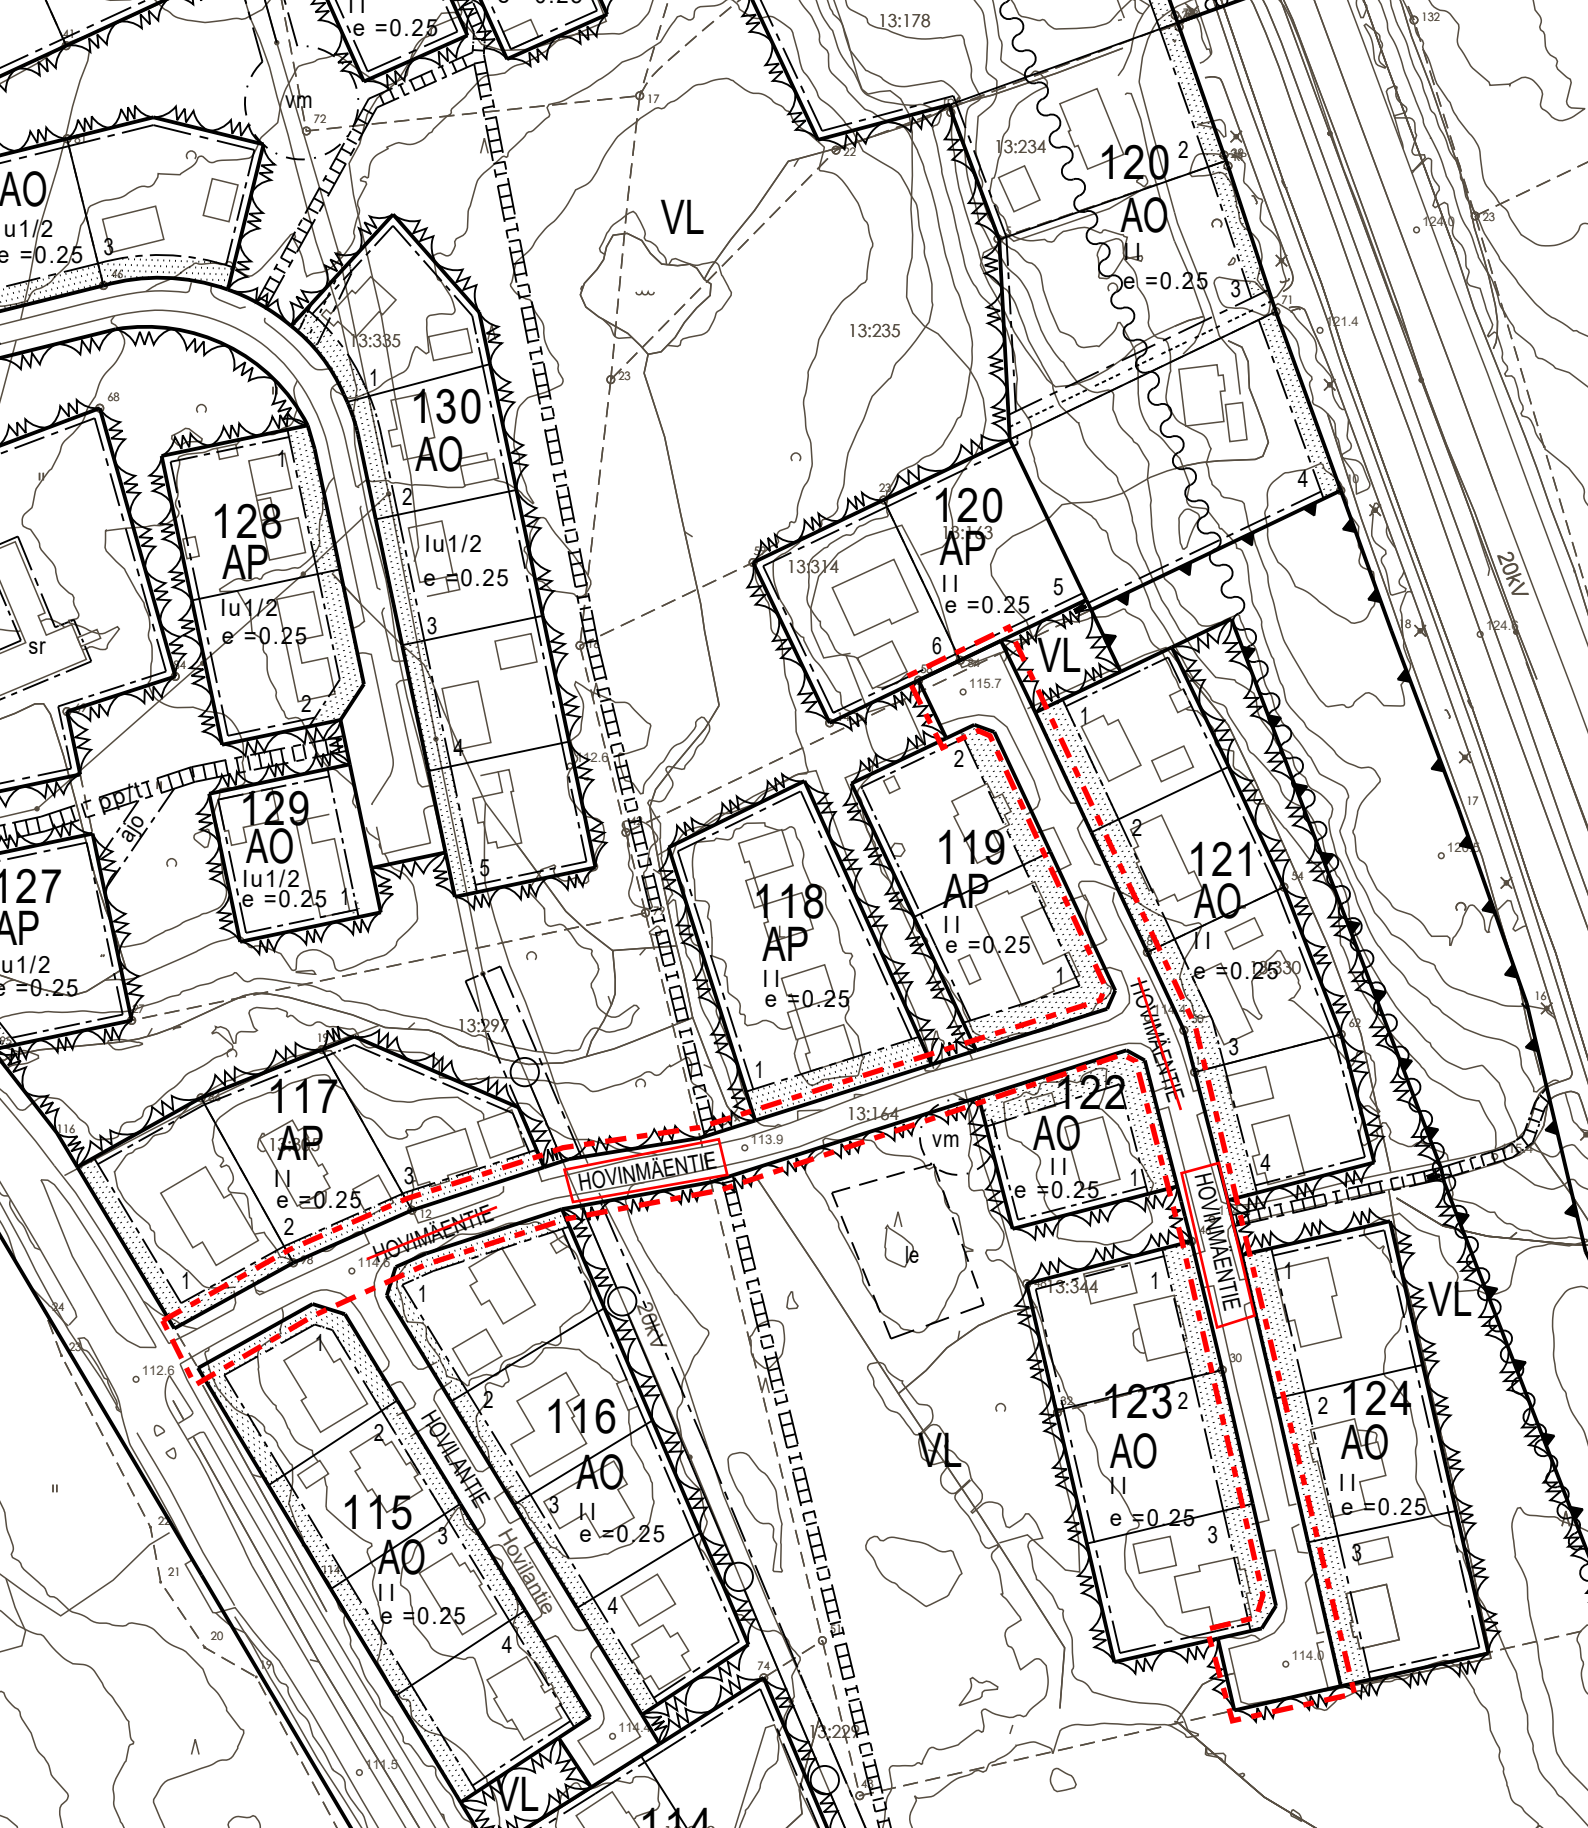

KIRKONKYLÄN ASEMAKAAVA-ALUE (kvalt 4.5.2015 § 30)

Hovimäentie

Katunimen palauttaminen alkuperäiseksi katunimeksi HOVINMÄENTIE