




KARTTA 1:1000

Ote kirkonkylän asemakaava-alueesta (kvalt 4.5.2015 § 30)

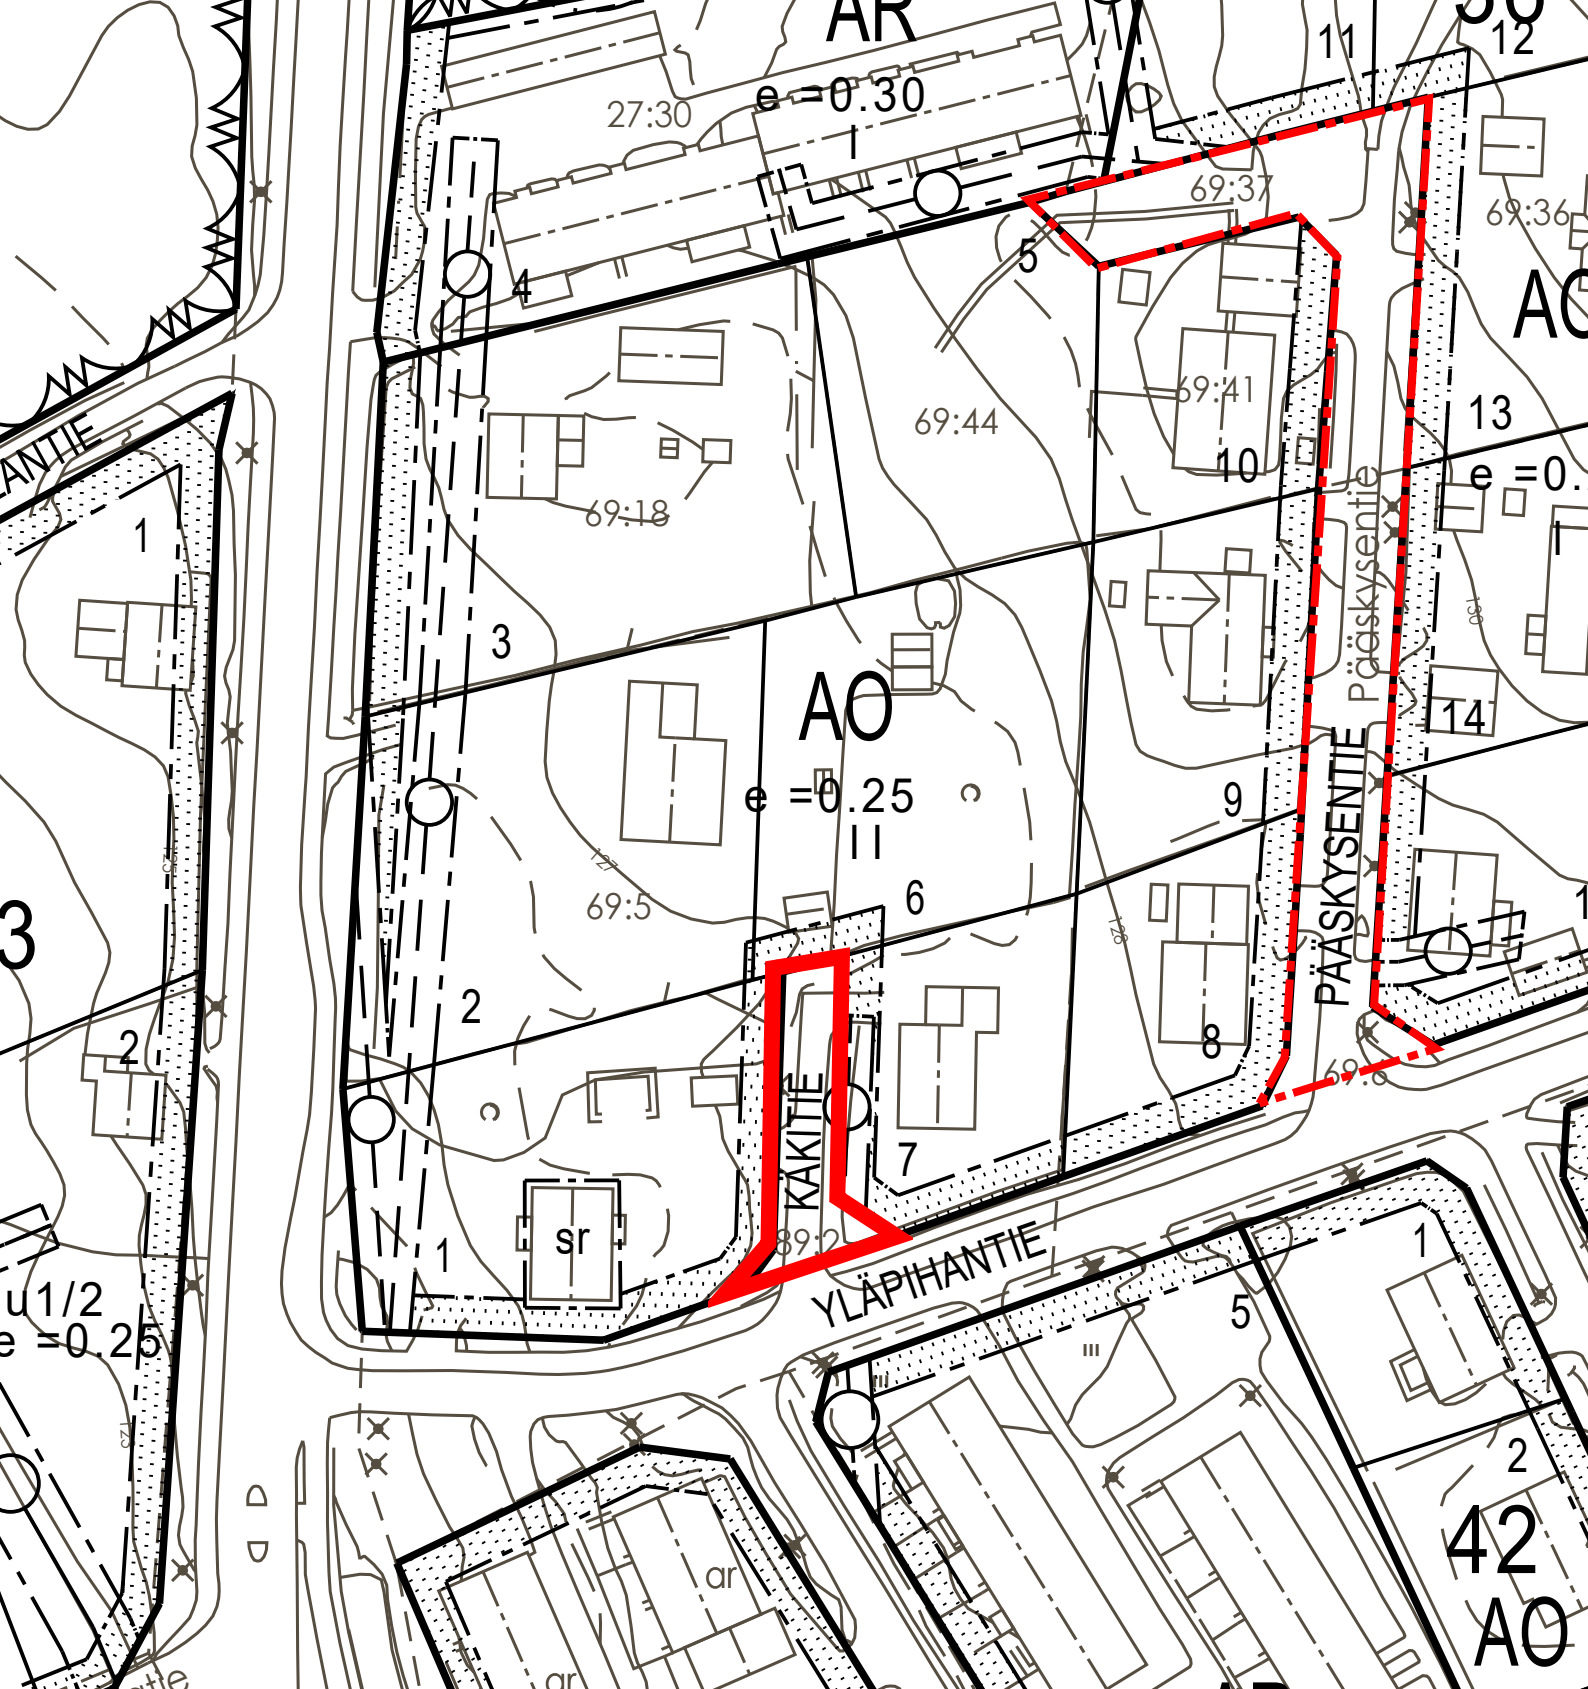

Kadun osa, jota ei nimetty 4.5.2015 hyväksytyssä asemakaava-muutoksessa.  
Nimetään katunimenä Käkitie.



Pääskysentieksi jäävä katu.