


Höytiäinen
mw 87 5

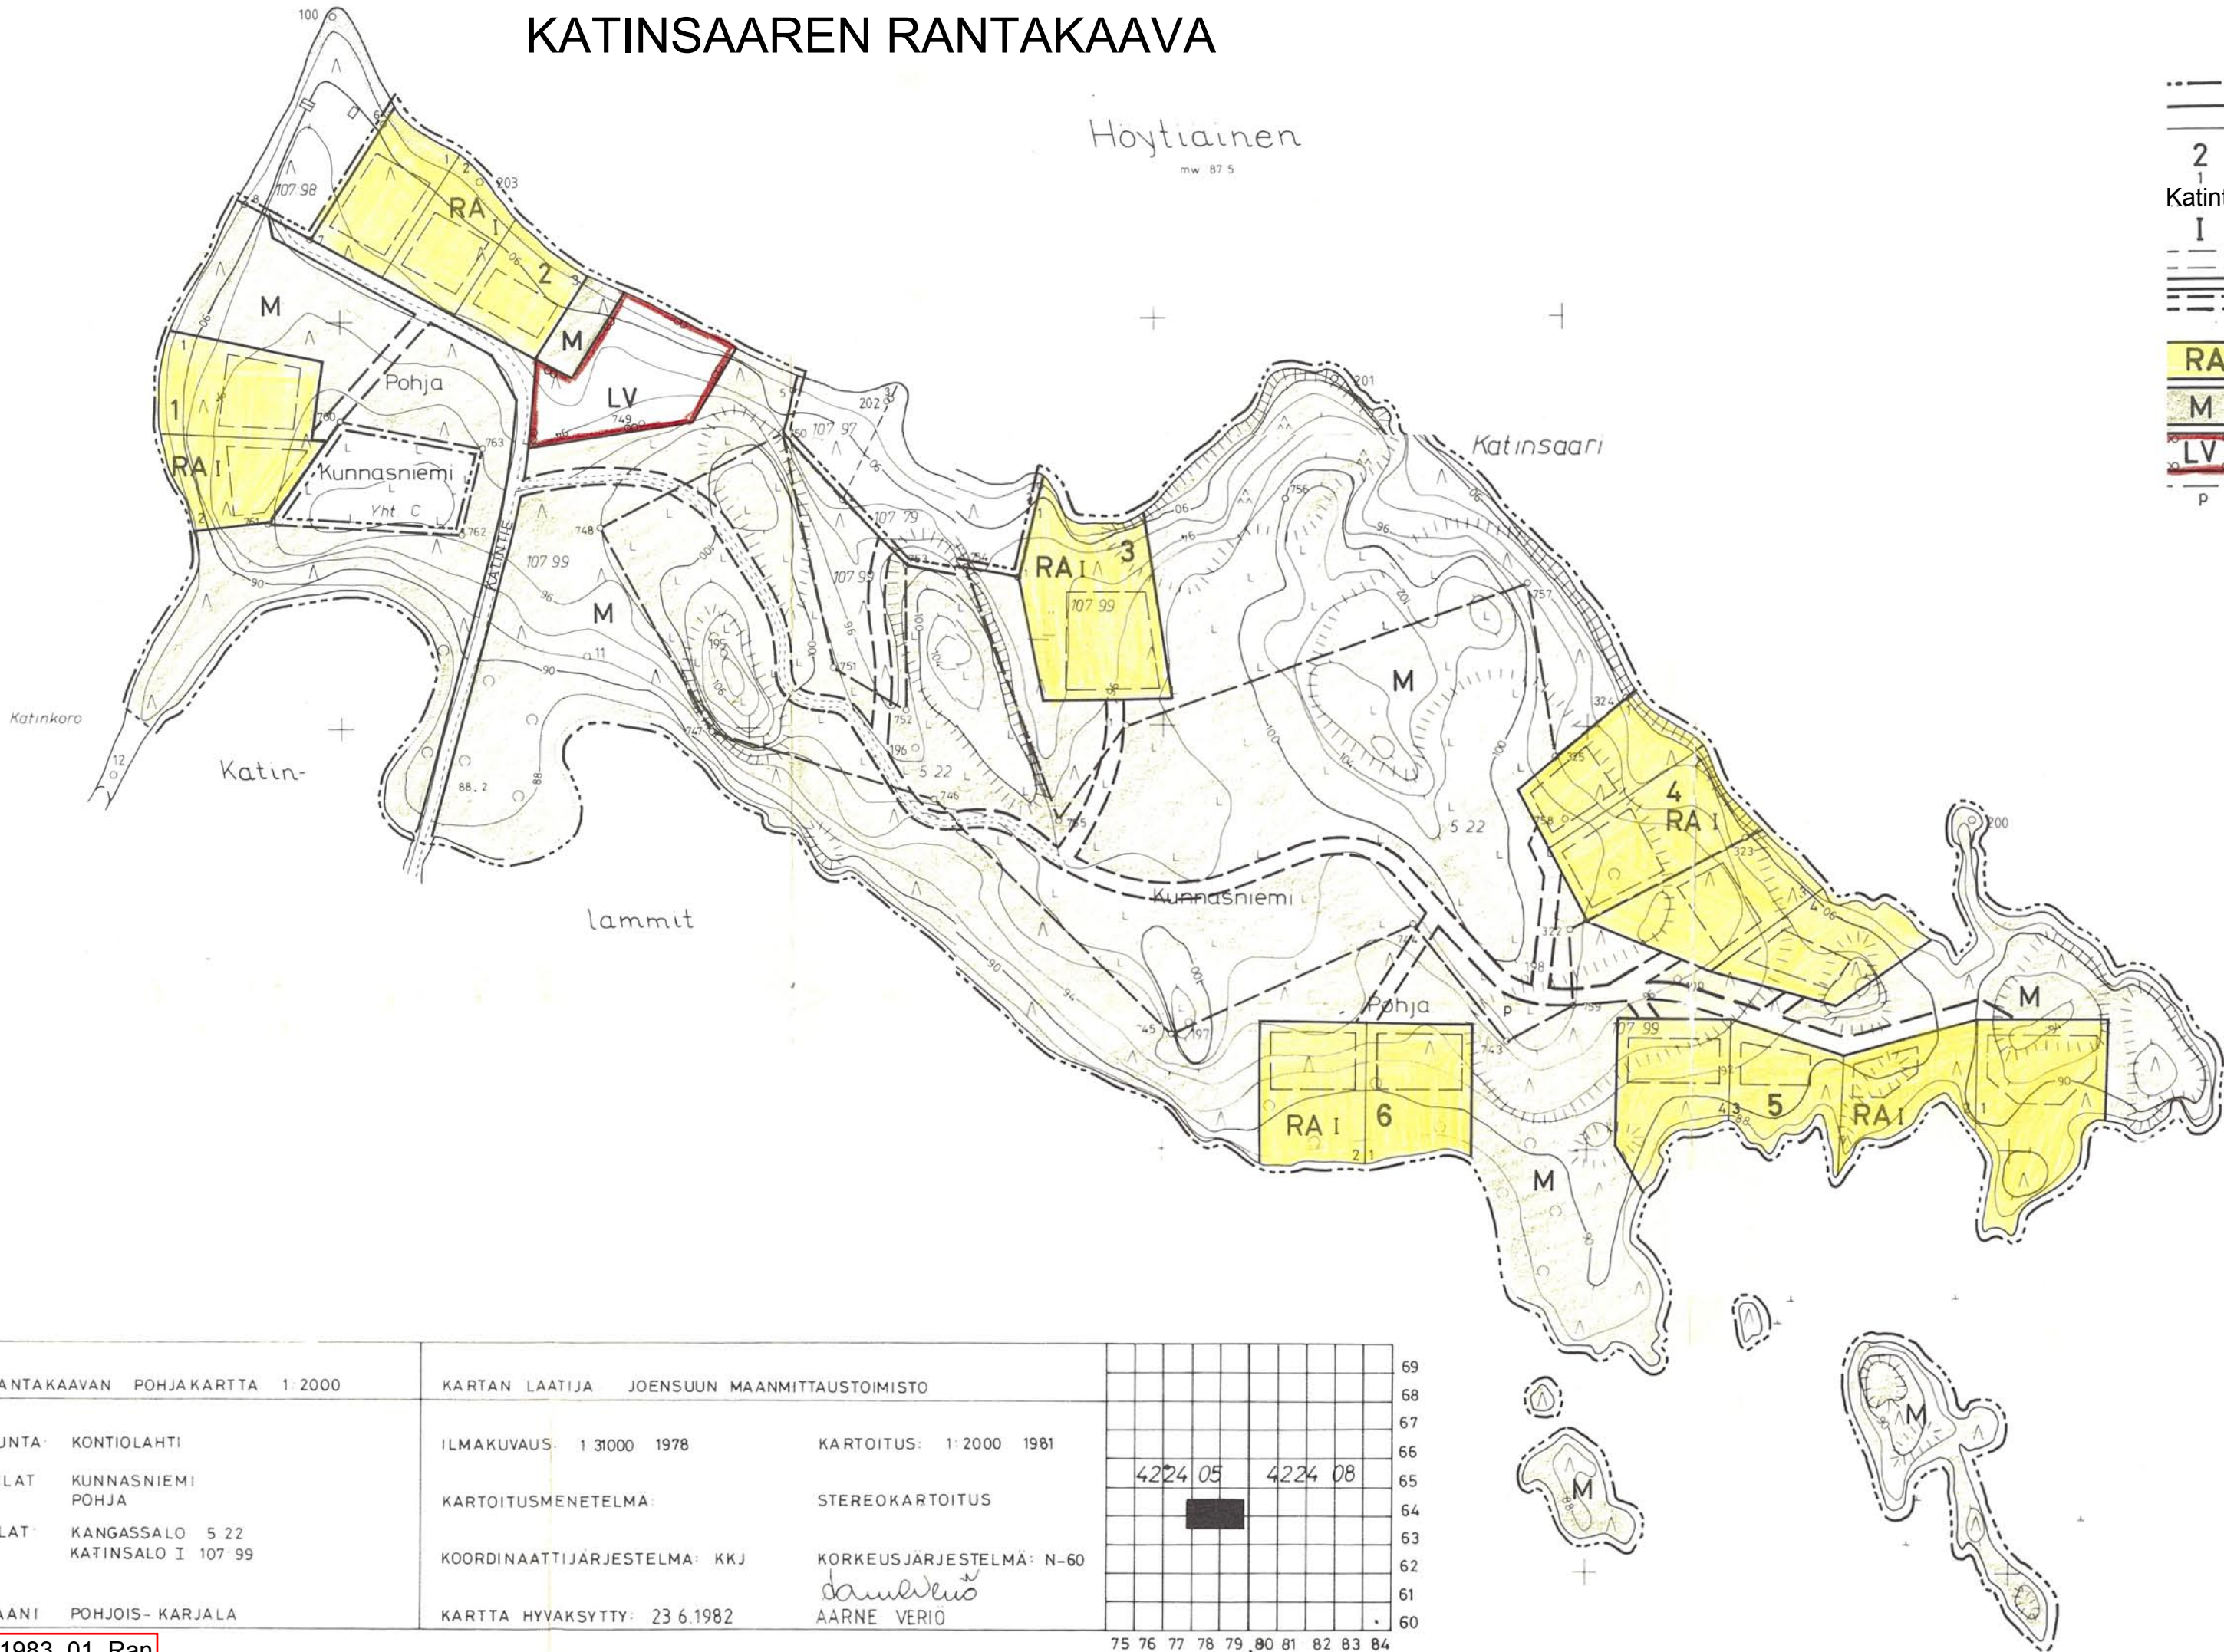

2
1
Katintie
I

RA
M
LV
p

3M VAHVISTETTAVAN KAAVA-ALUEEN ULKOPUOLELLA OLEVA VIIVA
KORTTELIN, KORTTELINOSAN JA ALUEEN RAJA
OHJEELLINEN RAKENNUSPAIKAN RAJA
KORTTELIN NUMERO
RAKENNUSPAIKAN NUMERO
RANTAKAAVATIE NIMI
ROOMALAINEN NUMERO, JOKA OSOITTAÄ RAKENNUSTEN, RAKENNUKSEN
TAI SEN OSAN SUURIMMAN SALLITUN KERROSLUVUN
OHJEELLINEN RAKENNUSALA
RANTAKAAVATIE
OHJEELLINEN RANTAKAAVATIE

LOMA - ASUNTOJEN KORTTELIALUE

MAA- JA METSÄTALOUSALUE

| VENEVALKAMA

OHJEELLINEN PYSÄKÖIMISPAIKKA

RANTAKAAVAMÄÄRÄYKSET

1. LOMARAKENNUSPAIKALLE SAA RAKENTAA YHDEN LOMA- ASUNNON, MINKÄ SUURIN SALLITTU KERROSALA TARPEELLISINE TALOUSTILOINEEN, MITKÄ VOIVAT OLLA MYÖS ERILLISESSÄ RAKENNUKSESSA ON ENINTÄÄN 100M².
2. RAKENNUSPAIKKOJEN LUKUMAÄRÄÄ KAAVASSA MERKITYSTÄ EI SAA YLIITTÄÄ
3. RAKENNUSTEN TULEE OLLA VÄRITYKSELTÄÄN TUMMASÄVYISIÄ
4. KIRKKAITA KATEINEITA EI SAA KÄYTTÄÄ
5. RAKENNUSPAIKALLE SAA RAKENTAA LISÄKSI ENINTÄÄN 15 M² KÄSITÄVÄN SAUNARAKENNUKSEN, MUTTA VÄHINTÄÄN 15 M ETAISYYDELLE RANTAVIIVASTA
6. RANTAKAAVA- ALUEELLE EI SAA TEHDÄ VESIKÄYMÄLÄÄ. JÄTEVESIÄ EI SAA LASKEA JÄRVEEN, EIKÄ IMETTÄÄ MAAHAN 15 M LAHEMPANA RANTAVIIVÄÄ, EIKÄ NÄAPURIN RAJAA. LAHOAVAT JÄTTEET ON KOMPOSTOITAVA
7. METSÄTALOUSALUEELLE SAA RAKENTAA AINOASTAAN METSÄTALOUDESSA TARVITTAVIA RAKENNUKSIA. METSÄTALOUSALUEELLA EI SAA SUO-RIITTAA AVOHAKKUITA.
8. VENEVALKAMA- ALUEELLE SAA RAKENTAA TARPEELLISET LAITURIT.

JOENSUUN MAANMITTAUSTOIMISTO

JOENSUUSSA 25.5.1982

DIPL. INSINÖÖRI *Eino Kallio*

Vahvistettu lääninhallituksessa 11.1.1983 päätöksellä no 47 L

[illegible]

AK1983 01 Ran