


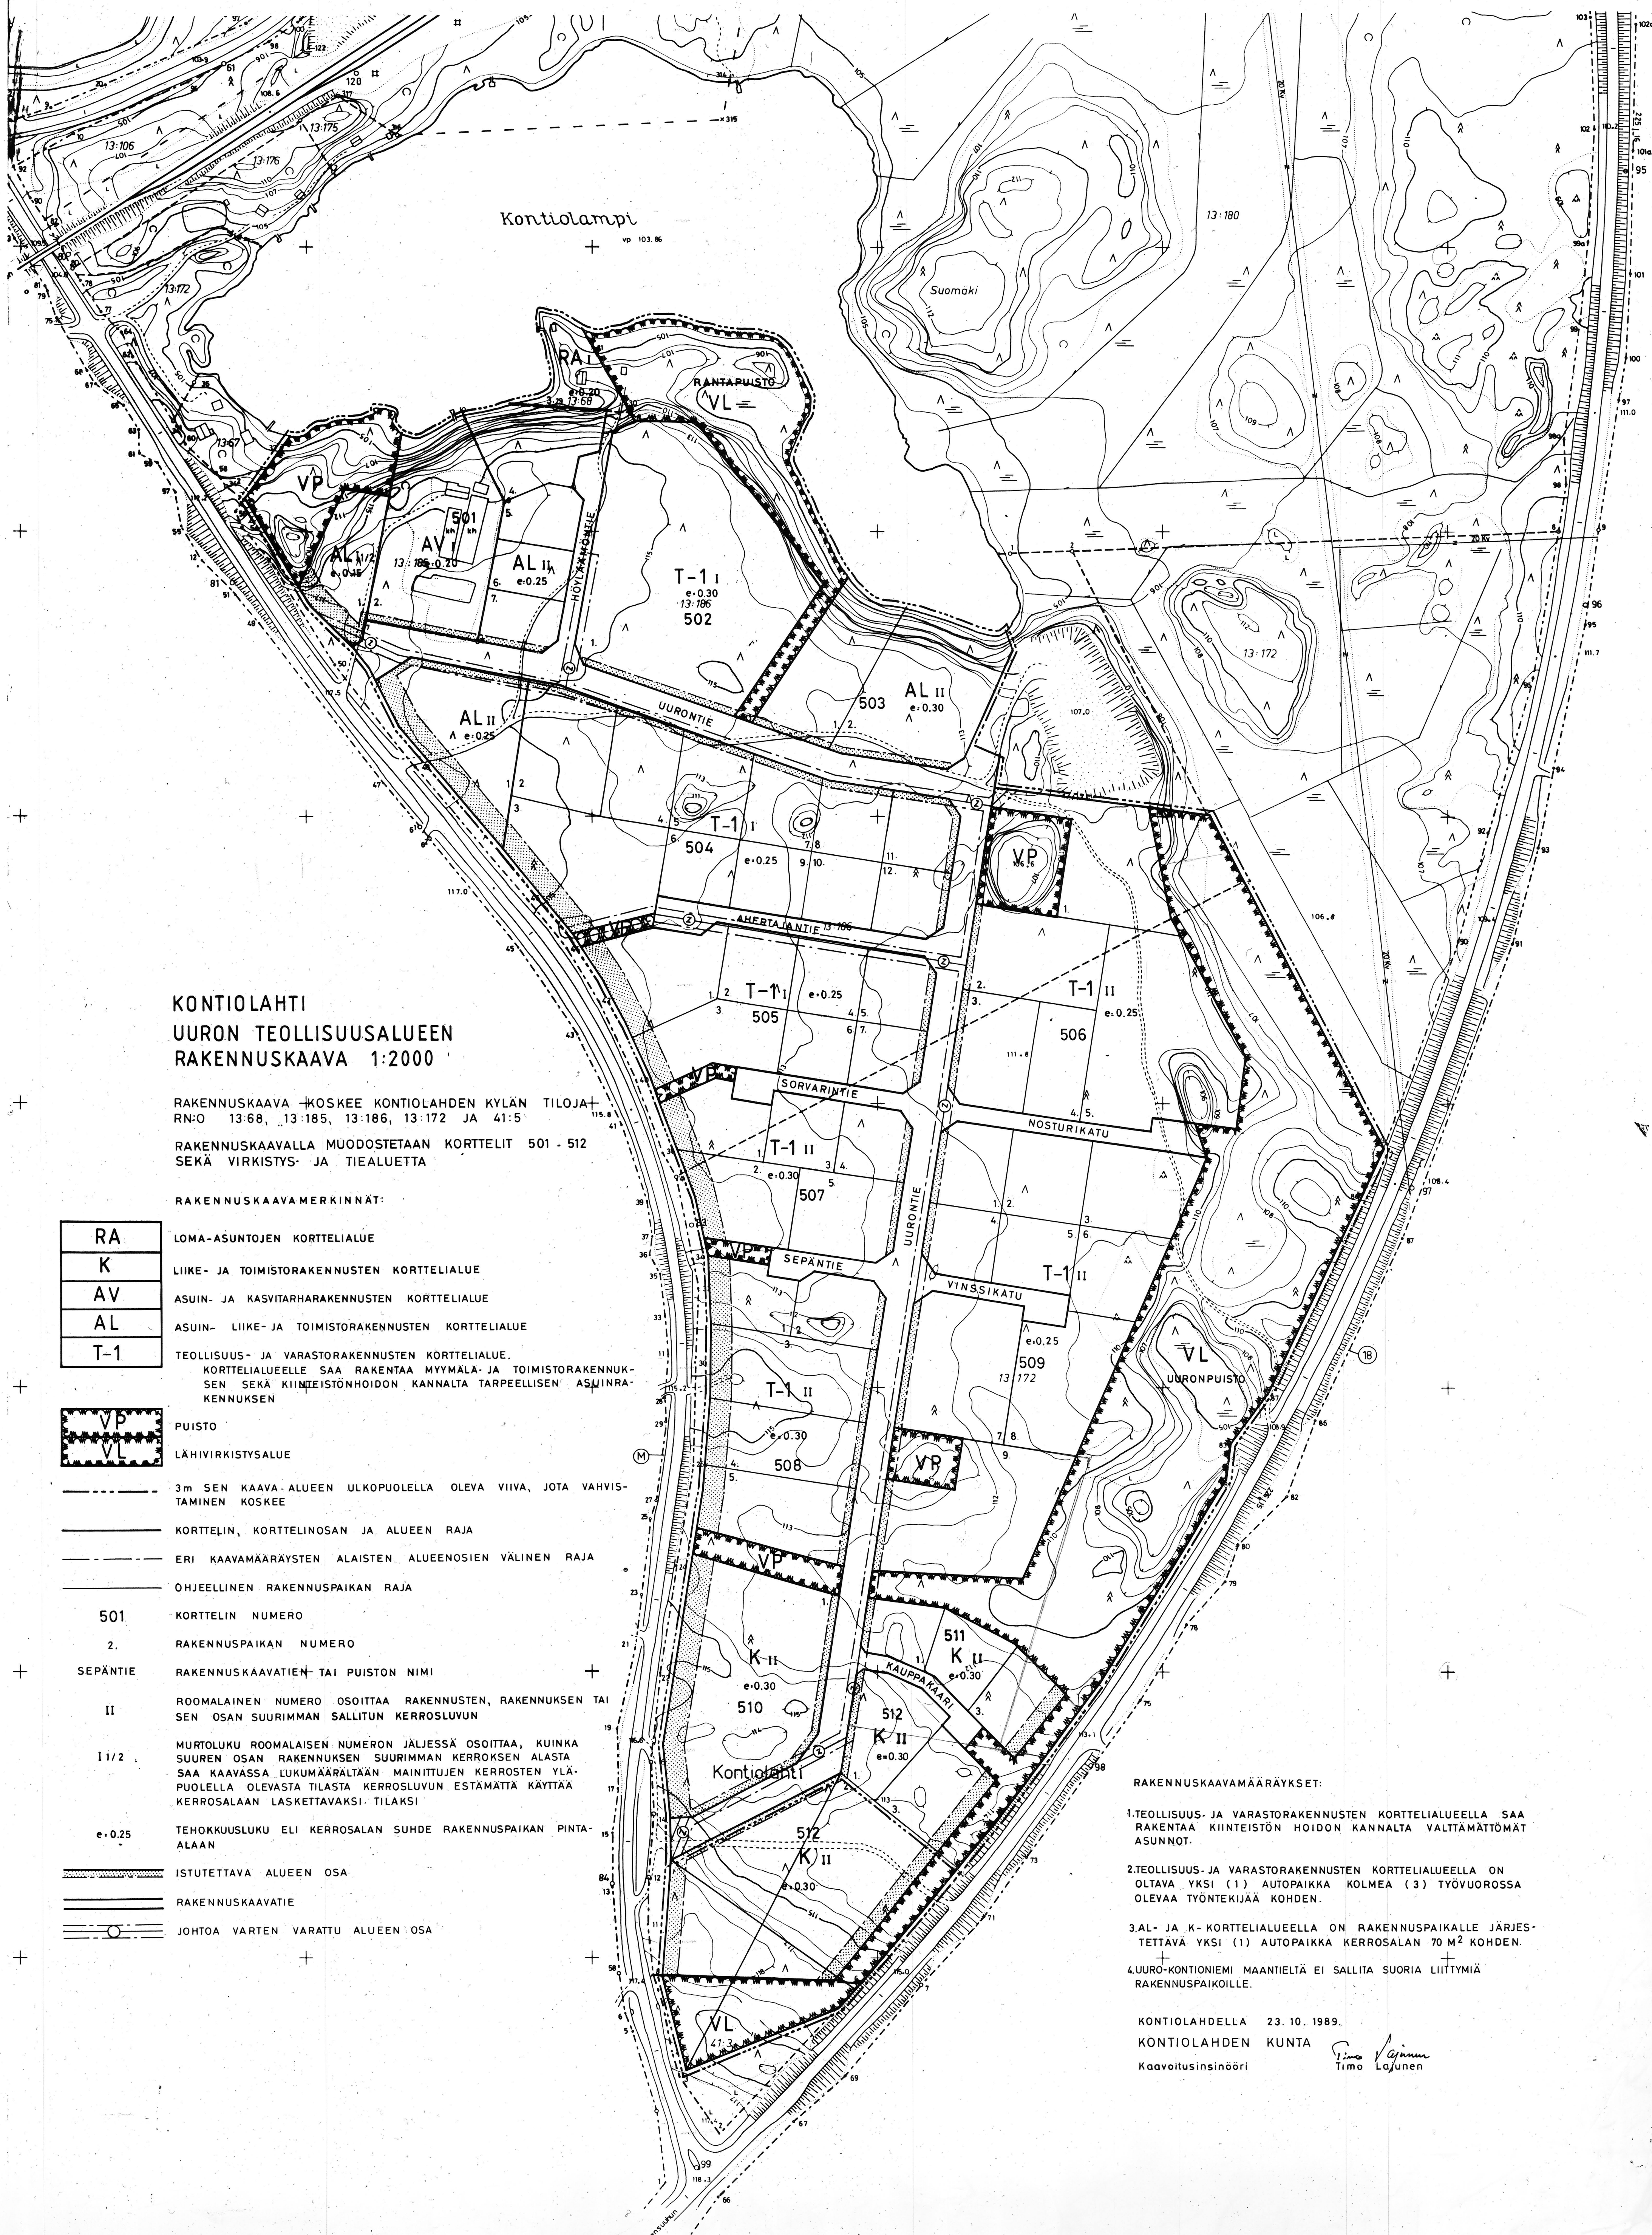

KONTIOLAHTI
UURON TEOLLISUUSALUEEN
RAKENNUSKAAVA 1:2000

RAKENNUSKAAVA KOSKEE KONTIOLAHDEN KYLÄN TILOJAT
RN:O 13:168, 13:185, 13:186, 13:172 JA 41:5
RAKENNUSKAAVALLA MUODOSTETAAN KORTTELIT 501 - 512
SEKÄ VIRKISTYS- JA TIEALUETTA

RAKENNUSKAAVAMERKINNÄT:

- | | |
|-----|---|
| RA | LOMA-ASUNTOJEN KORTTELIALUE |
| K | LIIKE- JA TOIMISTORAKENNUSTEN KORTTELIALUE |
| AV | ASUIN- JA KASVITARHAKENNUSTEN KORTTELIALUE |
| AL | ASUIN- LIIKE- JA TOIMISTORAKENNUSTEN KORTTELIALUE |
| T-1 | TEOLLISUUS- JA VARASTORAKENNUSTEN KORTTELIALUE. |

- | | |
|----|-------------------|
| VP | PUISTO |
| VL | LAHIVIRKISTYSALUE |

- 3m SEN KAAVA-ALUEEN ULKOPUOLELLA OLEVA VIIVA, JOTA VAHVISTAMINEN KOSKEE
- KORTTELIN, KORTTELINOSAN JA ALUEEN RAJA
- ERI KAAVAMÄÄRÄYSTEN ALAISTEN ALUEENOSIEN VÄLINEN RAJA
- OHJEELLINEN RAKENNUSPAIKAN RAJA

- 501 KORTTELIN NUMERO
- 2. RAKENNUSPAIKAN NUMERO
- SEPÄNTIE RAKENNUSKAAVATIE NAI PUISTON NIMI
- II ROOMALAINEN NUMERO OSOITTAA RAKENNUSTEN, RAKENNUKSEN TAI SEN OSAN SUURIMMAN SALLITUN KERROSLUVUN
- 11/2 MURTOLUKU ROOMALAISEN NUMERON JÄLJESSÄ OSOITTAA, KUINKA SUUREN OSAN RAKENNUKSEN SUURIMMAN KERROKSEN ALASTA SAA KAAVASSA LUKUMÄÄRÄLTÄÄN MAINITTUJEN KERROSTEN YLÄPUOLELLA OLEVASTA TILASTA KERROSLUVUN ESTÄMÄTTÄ KÄYTTÄÄ KERROSALAAN LASKETTAVAKSI TILAKSI

- e=0.25 TEHOAKUUSLUKU ELI KERROSALAN SUHDE RAKENNUSPAIKAN PINTA-ALAAN
- ISTUTETTAVA ALUEEN OSA
- RAKENNUSKAAVATIE
- JOHTOA VARTEN VARATTU ALUEEN OSA

RAKENNUSKAAVAMÄÄRÄYKSET:

- 1.TEOLLISUUS- JA VARASTORAKENNUSTEN KORTTELIALUEELLA SAA RAKENTAA KIINTEISTÖN HOIDON KANNALTA VALTAMÄTTÖMÄT ASUNNOT.
- 2.TEOLLISUUS- JA VARASTORAKENNUSTEN KORTTELIALUEELLA ON OLTAVA YKSI (1) AUTOPAikka KOLMEA (3) TYÖVUOROSSA OLEVAA TYÖNTEKIJÄÄ KOHDEN.
- 3.AL- JA K- KORTTELIALUEELLA ON RAKENNUSPAIKALLE JÄRJESTETTÄVÄ YKSI (1) AUTOPAikka KERROSALAN 70 M² KOHDEN.
- 4.UURO-KONTIONIEMI MAANTIETÄ EI SALLITA SUORIA LIITTYMIÄ RAKENNUSPAIKOILLE.

KONTIOLAHDELLA 23.10.1989.
KONTIOLAHDEN KUNTA
Kaavoitusinsinööri *Timo Lajunen*

KAARVOITUKSEN POHJAKARTTA 12000	KARTAN LAATIJAT: JOENSUUN MAANMITTAUSTOIMISTO	
KUNTA: KONTIOLAHTI	ILMAKUVAT: 19500 1979	KARTTOITUS: 12000 1980
KYLÄT: KONTIOLAHTI POHJA	KARTTOITUSMENETELMÄ:	STEREOKARTTOITUS A-B
	KOORDINAATTIJÄRJESTELMÄ: KKJ	KORKEUSJÄRJESTELMÄ: N-80
LAANI: POHJOIS-KARJALAN	KARTTA HYVÄKSYTTY: 9.12.1981	<i>Matti Musto</i> MATTI MUSTO