


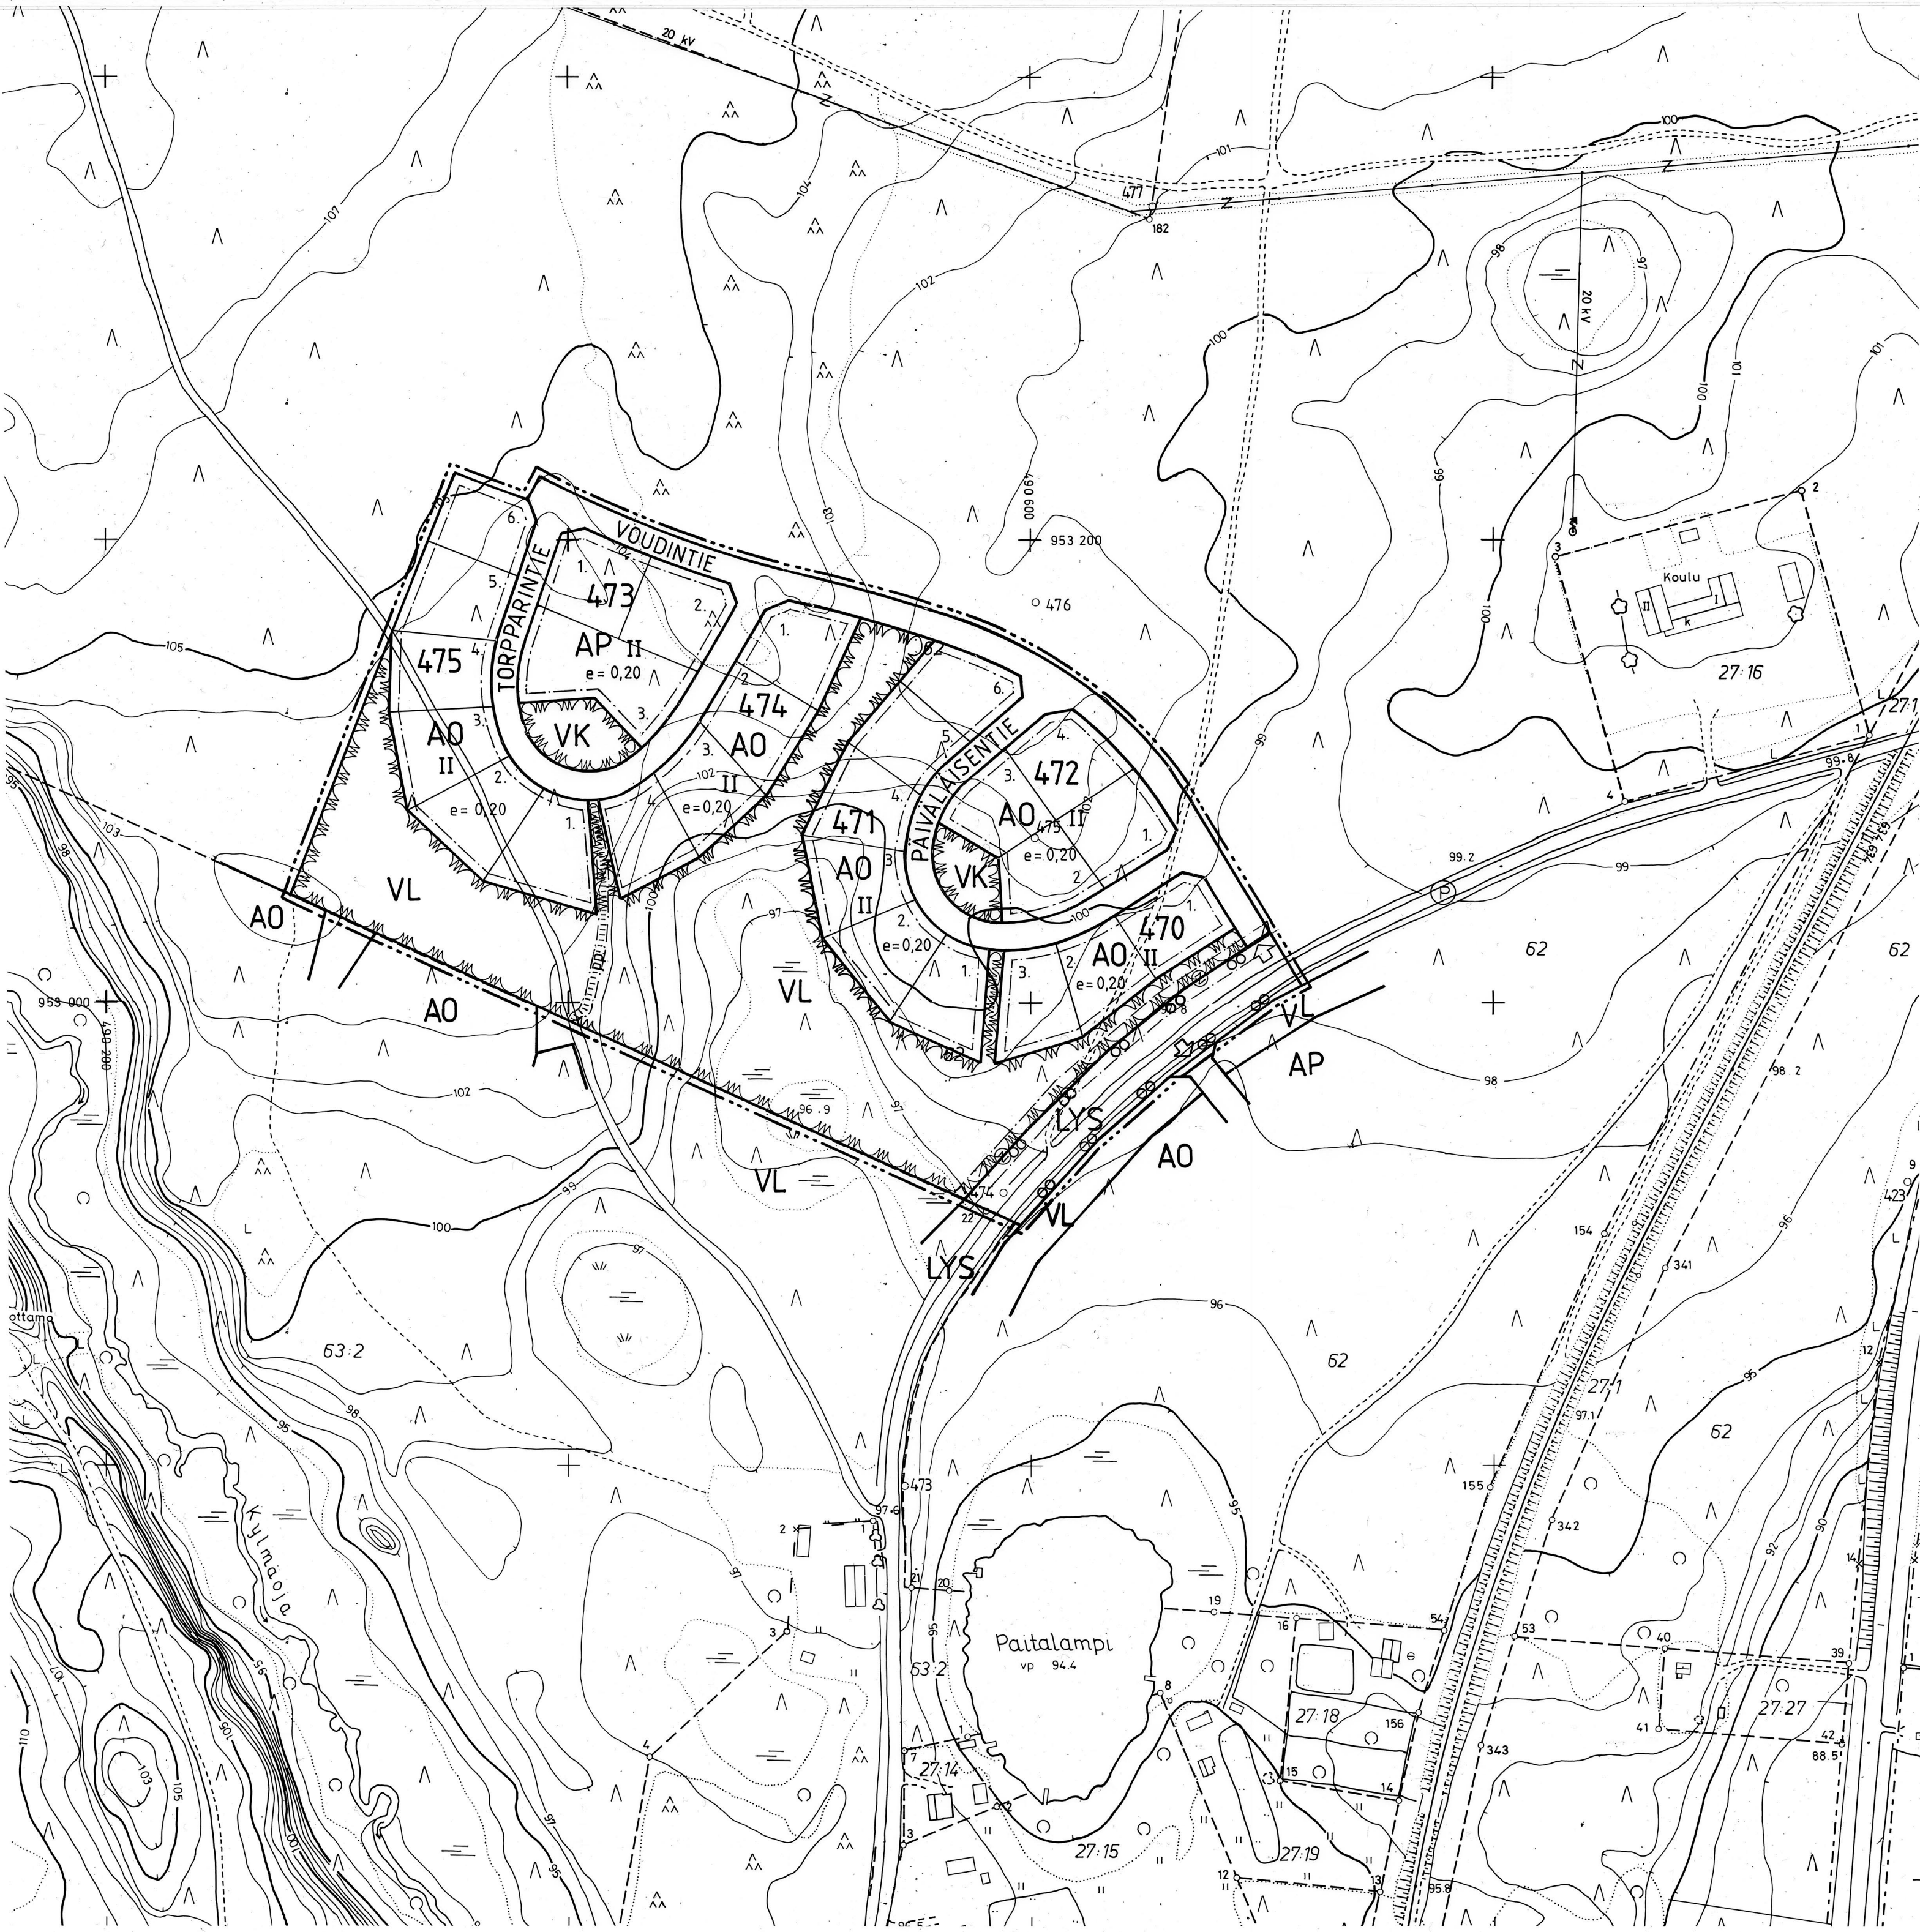

KAARVOITUKSEN POHJAKARTTA 1:2000	KARTAN LAATIJAT: JOENSUUN MAANMITTAUSTOIMISTO	
KUNTA: KONTIOLAHTI	ILMAKUVAAUS: 1:8500/1980	KARTTOITUS: 1:2000 1981
KYLÄT: LEHMO	KARTTOITUSMENETELMÄ:	STEREOKARTTOITUS A-8
LÄÄNI: POHJOIS-KARJALA	KOORDINAATTIJÄRJESTELMÄ: KKJ	KORKEUSJÄRJESTELMÄ: N-60
	KARTTA HYVÄKSYTTY: 19. 7. 1982	Matti Musto MATTI MUSTO

KONTIOLAHTI

LEHMON RAKENNUSKAAVAN LAAJENNUS

KYLMÄOJAN ALUEELLA

MITTAKAAVA 1:2000

RAKENNUSKAAVAN LAAJENNUSKAAVALLA MUODOSTUVAT KONTIOLAHDEN KUNNAN LEHMON KYLÄN KORTTELIT 470-475 SEKÄ VIRKISTYSALUEET, RAKENNUSKAAVATIEDOT JA YLEISEN TIEN ALUE.

RAKENNUSKAAVAMERKINNÄT:

- AP

ASUINPIENTALOJEN KORTTELIALUE
- AO

ERILLISPIENTALOJEN KORTTELIALUE
- VL

LÄHIVIRKISTYSALUE
- VK

LEIKKIKENTTÄ
- LYS

YLEINEN TIE SUOJA- JA NÄKEMÄALUEINEEN
- 473

3 M SEN KAAVA-ALUEEN ULKOPUOLELLA OLEVA VIIVA, JOTA VAHVISTAMINEN KOSKEE
- KORTTELIN, KORTTELINOSAN JA ALUEEN RAJA
- ERI KAAVAMÄÄRÄYSTEN ALAISTEN ALUEENOSIEN VÄLINEN RAJA
- OHJEELLINEN RAKENNUSPAIKAN RAJA
- KORTTELIN NUMERO
- RAKENNUSPAIKAN NUMERO
- RAKENNUSKAAVATIEDOT
- ROOMALAINEN NUMERO OSOITTAA RAKENNUSTEN, RAKENNUSKAAVAN TAI SEN OSAN SUURIMMAN SALLITUN KERROSLUVUN
- TEHOKKUUSLUKU ELI KERROSLUVUN SUHDE RAKENNUSPAIKAN PINTA-ALAAN
- RAKENNUSALA
- RAKENNUSKAAVATIEDOT
- OHJEELLINEN JALANKULULLE JA POLKUPYÖRÄILYLLE VARATTU ALUEEN OSA
- JOHTOA VARTEN VARATTU ALUEEN OSA
- AJONEUVOLIITTÄMÄN LIKIMÄÄRÄINEN SIIJAINTI

RAKENNUSKAAVAMÄÄRÄYKSET:

1. RAKENNUSPAIKALLE ON VARATTAVA ASUKKAIDEN OLESKELUUN SOPIVAA YHTEISTÄ ALUETTA VÄHINTÄÄN 20 % ASUINHUONEISTOJEN YHTEEN LASKETUSTA KERROSLUVUN.
2. RAKENNUSPAIKKAA VARTEN ON VARATTAVA AUTOPAIKKOJA VÄHINTÄÄN SEURAAVAT MÄÄRÄT:
 - KERROS- JA RIVITALOT: YKSI AUTOPAIKKA KERROSLUVUN 90 M2 KOHTI.
 - ERILLISPIENTALOT: YKSI AUTOPAIKKA ASUNTOA KOHTI.
3. AUTOPAIKAT ON EROTETTAVA OLESKELUUN TARKOITETUISTA ALUEISTA AITAUKSILLA TAI ISTUTUKSILLA.
4. RAKENNUSKAAVAT SAA RAKENTAA 4 M:N PÄÄHÄN RAJASTA.

KONTIOLAHDESSA 6.PVÄ HUHTIKUUTA 1995

KONTIOLAHDEN KUNTA

KAARVOITUSINSINÖÖRI

Timo Lajunen
TIMO LAJUNEN

KONTIOLAHDEN KUNNANVALTUUSTO ON KOKOUKSESSAAN 15.5.1995 §:N 38 KOHDALLA HYVÄKSYNYT RAKENNUSKAAVAN LAAJENNUSKAAVAN.