


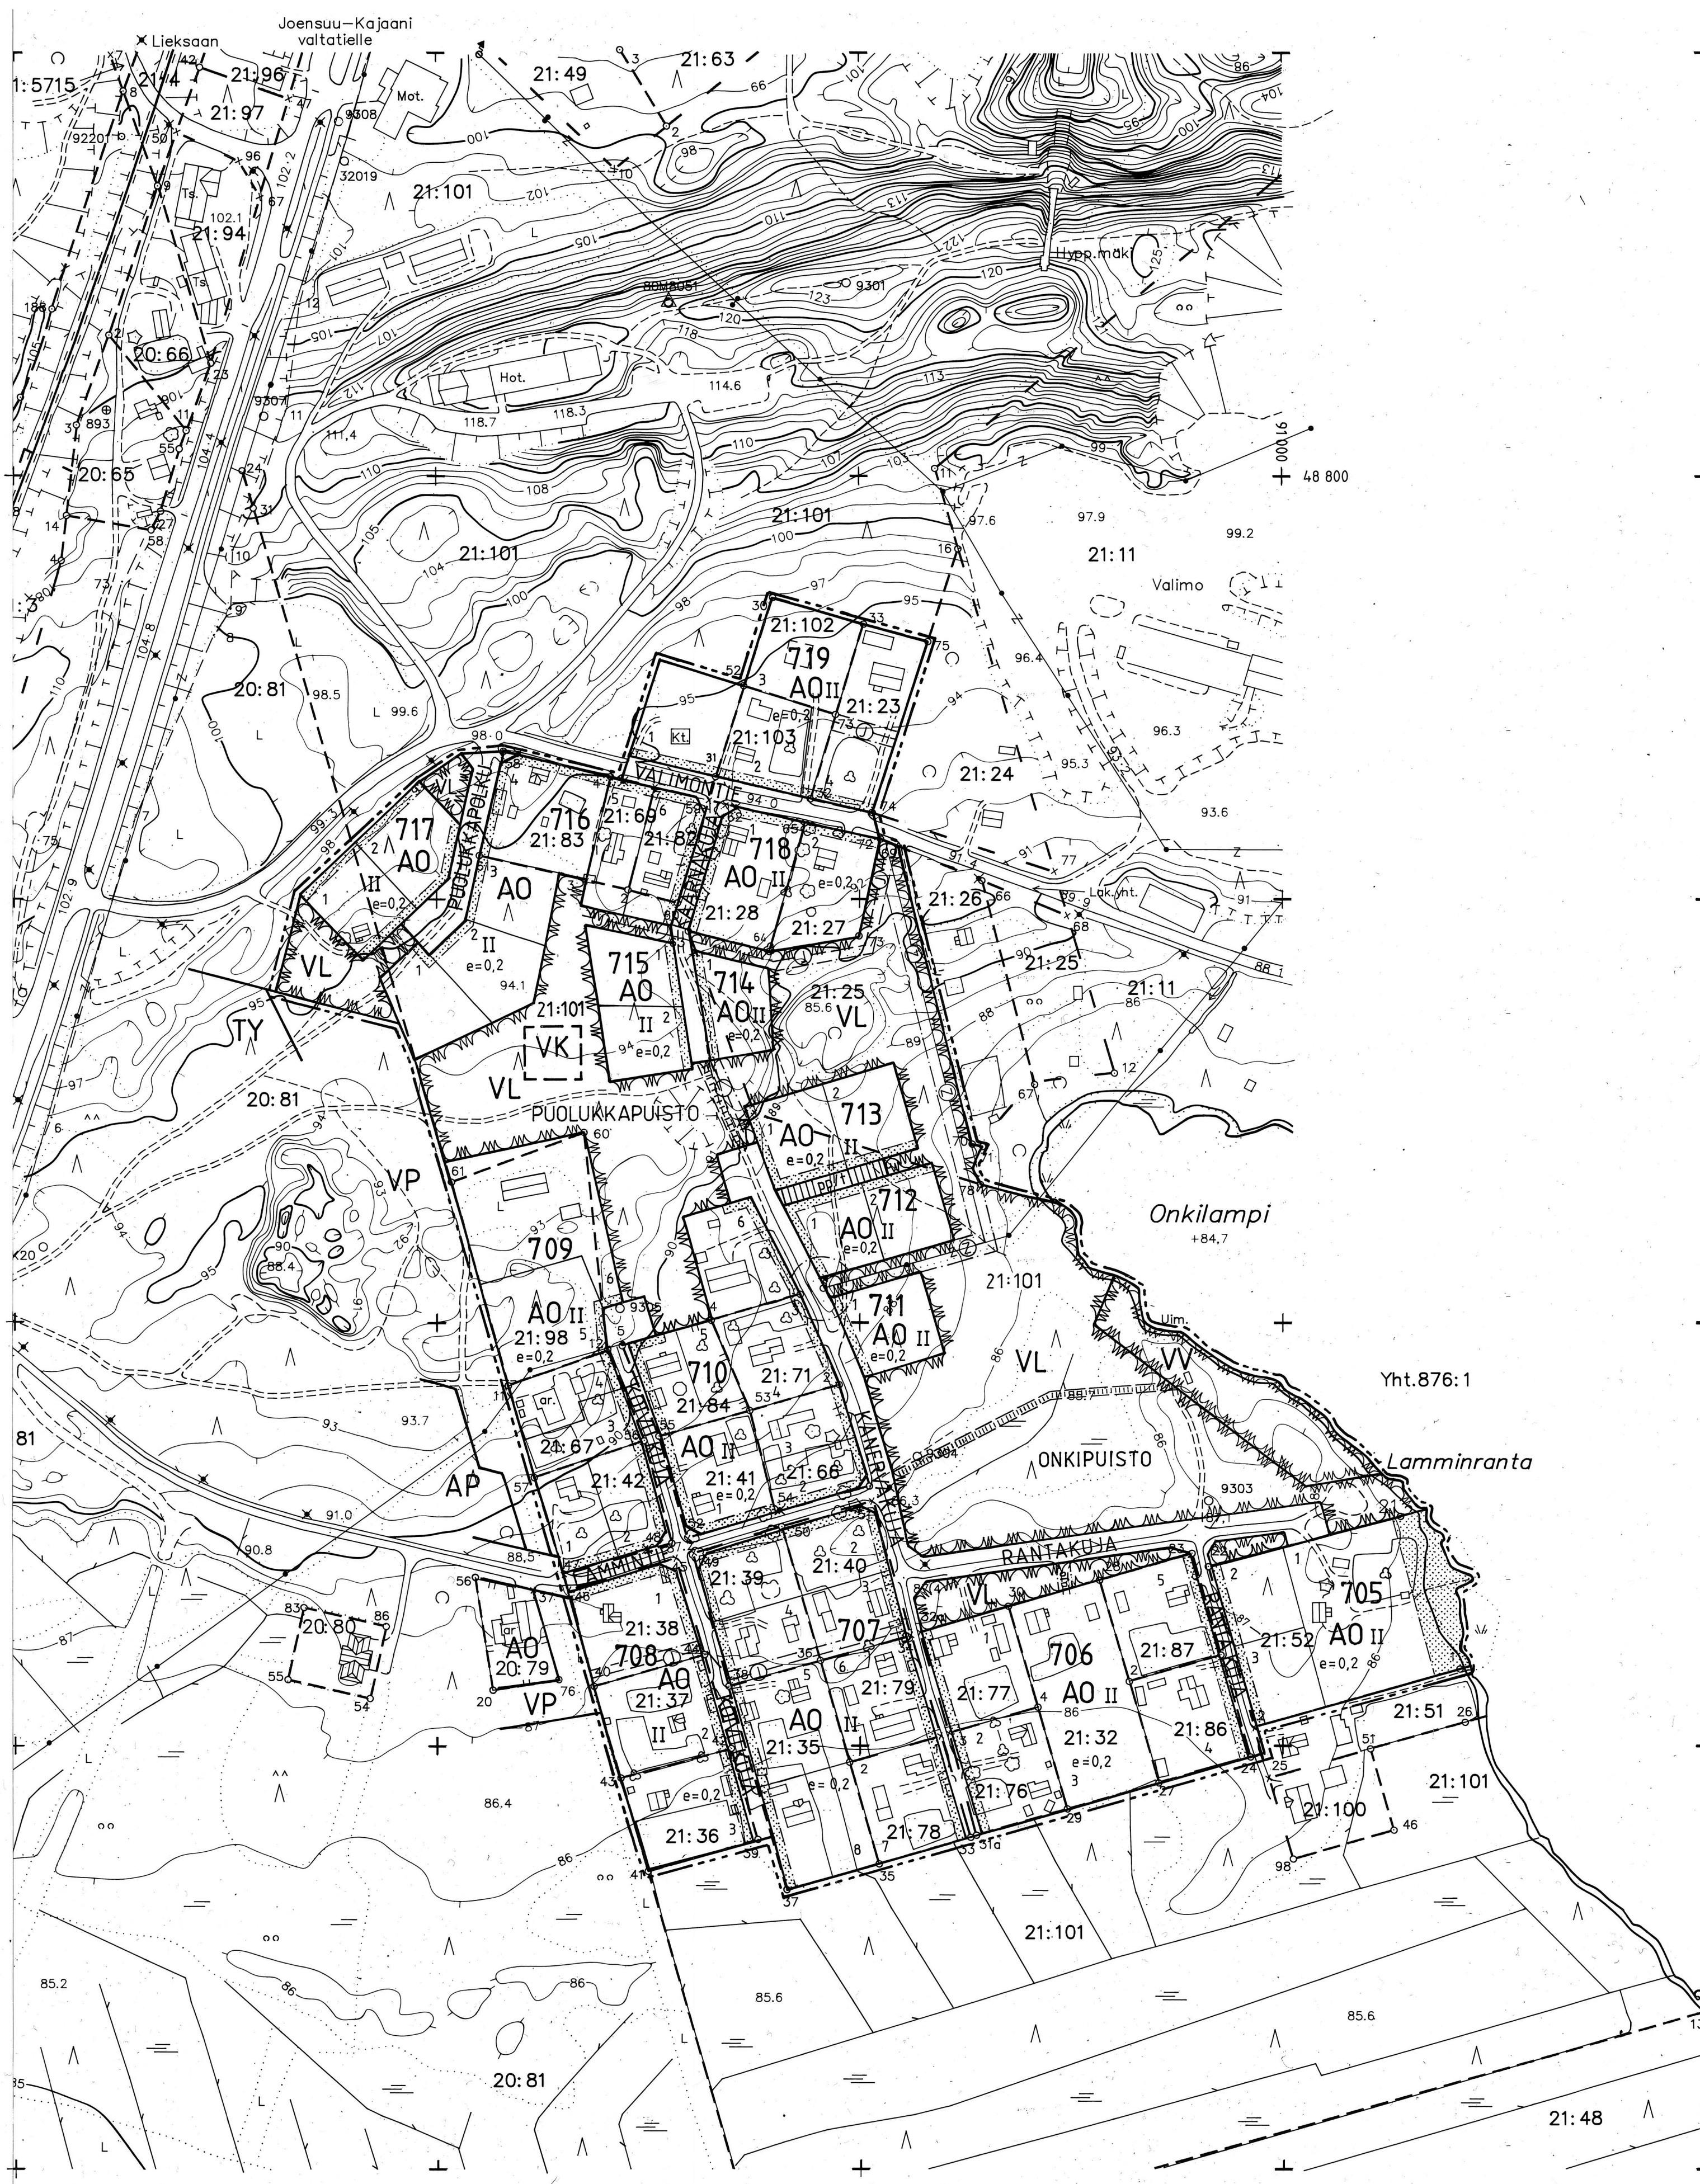

LEHMO

LAMMINRANNAN ALUEEN RAKENNUS- KAAVAN LAAJENNUS

MITTAKAAVA 1:2000

RAKENNUSKAAVAN LAAJENNUS KOSKEE KONTIOLAHDEN KUNNAN LEHMON KYLÄN TILOJA PERLOS RN:O 20:87, MÄENRINNE RN:O 21:23, TUHKALA RN:O 21:25, VARALA RN:O 21:27, EMMALA RN:O 21:28, TAMMELA RN:O 21:32, POROKKOLA RN:O 21:35, SUOTORPPA RN:O 21:36, ANTTILA RN:O 21:37, MÄNTYLÄ RN:O 21:38, KUMPU RN:O 21:39, MÄNNIKKÖLÄ RN:O 21:40, HIEKKALA RN:O 21:41, RAJALA RN:O 21:42, RAIMOLA RN:O 21:51, ILORANTA RN:O 21:52, HONKALA RN:O 21:66, SINISALO RN:O 21:67, PÄIVÄLÄ RN:O 21:69, MOISIO RN:O 21:71, KOIVUNOTKO RN:O 21:76, HUPPOLA RN:O 21:77, SIRPALE RN:O 21:78, HILTULA RN:O 21:79, EEEVALA RN:O 21:82, MÄENTAUS RN:O 21:83, PÄIVÖLÄ RN:O 21:84, METSÄPIRTTI RN:O 21:86, SUOKOIVU RN:O 21:87, ONKELA RN:O 21:98, YLÄPIHA RN:O 21:101, MÄNTYRINNE RN:O 21:102 JA RINNE RN:O 21:103.

RAKENNUSKAAVALLA MUODOSTUVAT KONTIOLAHDEN KUNNAN LEHMON KYLÄN KORTTELIT 705 - 719 SEKÄ VIRKISTYSALUEET JA RAKENNUSKAAVA -TIE.

RAKENNUSKAAVAMERKINNÄT:

A0	ASUINPIENTALOJEN KORTTELIALUE
VL	LÄHIVIRKISTYSALUE
VK	LEIKKIKENTTÄ
VV	UIMARANTA - ALUE
---	3 M SEN KAAVA-ALUEEN ULKOPUOLELLA OLEVA VIIVA, JOTA VAHVISTAMINEN KOSKEE
---	KORTTELIN, KORTTELINOSAN JA ALUEEN RAJA
---	ERI KAAVAMÄÄRÄYSTEN ALAISTEN ALUEENOSIEN VÄLINEN RAJA
---	OHJEELLINEN ERI KAAVAMÄÄRÄYSTEN ALAISTEN ALUEENOSIEN VÄLINEN RAJA
---	OHJEELLINEN RAKENNUSPAIKAN RAJA
707	KORTTELIN NUMERO
2	RAKENNUSPAIKAN NUMERO
PUOLUKKAPOL	RAKENNUSKAAVATIE NIMI
II	ROOMALAINEN NUMERO OSOITTAA RAKENNUSTEN, RAKENNUSKUNNAN TAI SEN OSAN SUURIMMAN SALLITUN KERROSLUVUN
e=0,2	TEHOKKUUSLUKU ELI KERROSLAN SUHDE RAKENNUSPAIKAN PINTA-ALAAN
	ISTUTETTAVA ALUEEN OSA
	RAKENNUSKAAVATIE
	JALANKULULLE JA POLKUPYÖRÄILYLLE VARATTU TIE, JOLLA RAKENNUSPAIKALLE AJO ON SALLITTU
	ALUEELLA OLEVA AJOYHTEYS
	YLEISELLE JALANKULULLE VARATTU ALUEEN OSA
	ILMAJOHTOA VARTEN VARATTU ALUEEN OSA
	MAANALAISTA JOHTOA VARTEN VARATTU ALUEEN OSA

RAKENNUSKAAVAMÄÄRÄYKSET:

1. RAKENNUSPAIKALLE ON VARATTAVA OLESKELUUN SOPIVAA YHTEISTÄ ALUETTA VÄHINTÄÄN 20 % ASUINHUONEISTOJEN YHTEEN LASKETUSTA KERROSLASTA.
2. PIENTALOALUEELLA ON VARATTAVA VÄHINTÄÄN YKSI AUTOPAIKKA ASUNTOA KOHDEN
3. AUTOPAIKAT ON EROTETTAVA OLESKELUUN TARKOITETUISTA ALUEISTA AITAUKSILLA TAI ISTUTUKSILLA.
4. RAKENNUKSET SAA RAKENTAA 4 M:N PÄÄHÄN RAJASTA.

KONTIOLAHDDESSA 18.PÄIVÄNÄ SYYSKUUTA 1995

KONTIOLAHDEN KUNTA

KAARITUSINSINÖÖRI *P. Lajunen*
TIMO LAJUNEN

KONTIOLAHDEN KUNNANVALTUUSTO ON KOKOUKSESSAAN 11.12.1995 PYKÄLÄN 79 KOHDALLA HYVÄKSYNYT KAAVAN.

ymp. keskus vahv. 14.3.1996

KAARITUKSEN POHJAKARTTA 1:2000	Kartan laatija Tmi Suuntakarita, Seppo Korhonen
Kunta KONTIOLAHTI	Ilmakuvaus 08.05.1993 Koordinaattijärjestelmä kkj
Kylät LEHMO	Kartoitus 1:2000 1993 Korkeusjärjestelmä N60
	Kartoitusmenetelmä Alkuperäispiirrokset k,r,p
	STEREOKARTOITUS
Lähti POHJOIS-KARJALA	Kartta hyväksytty 26.01.1994