


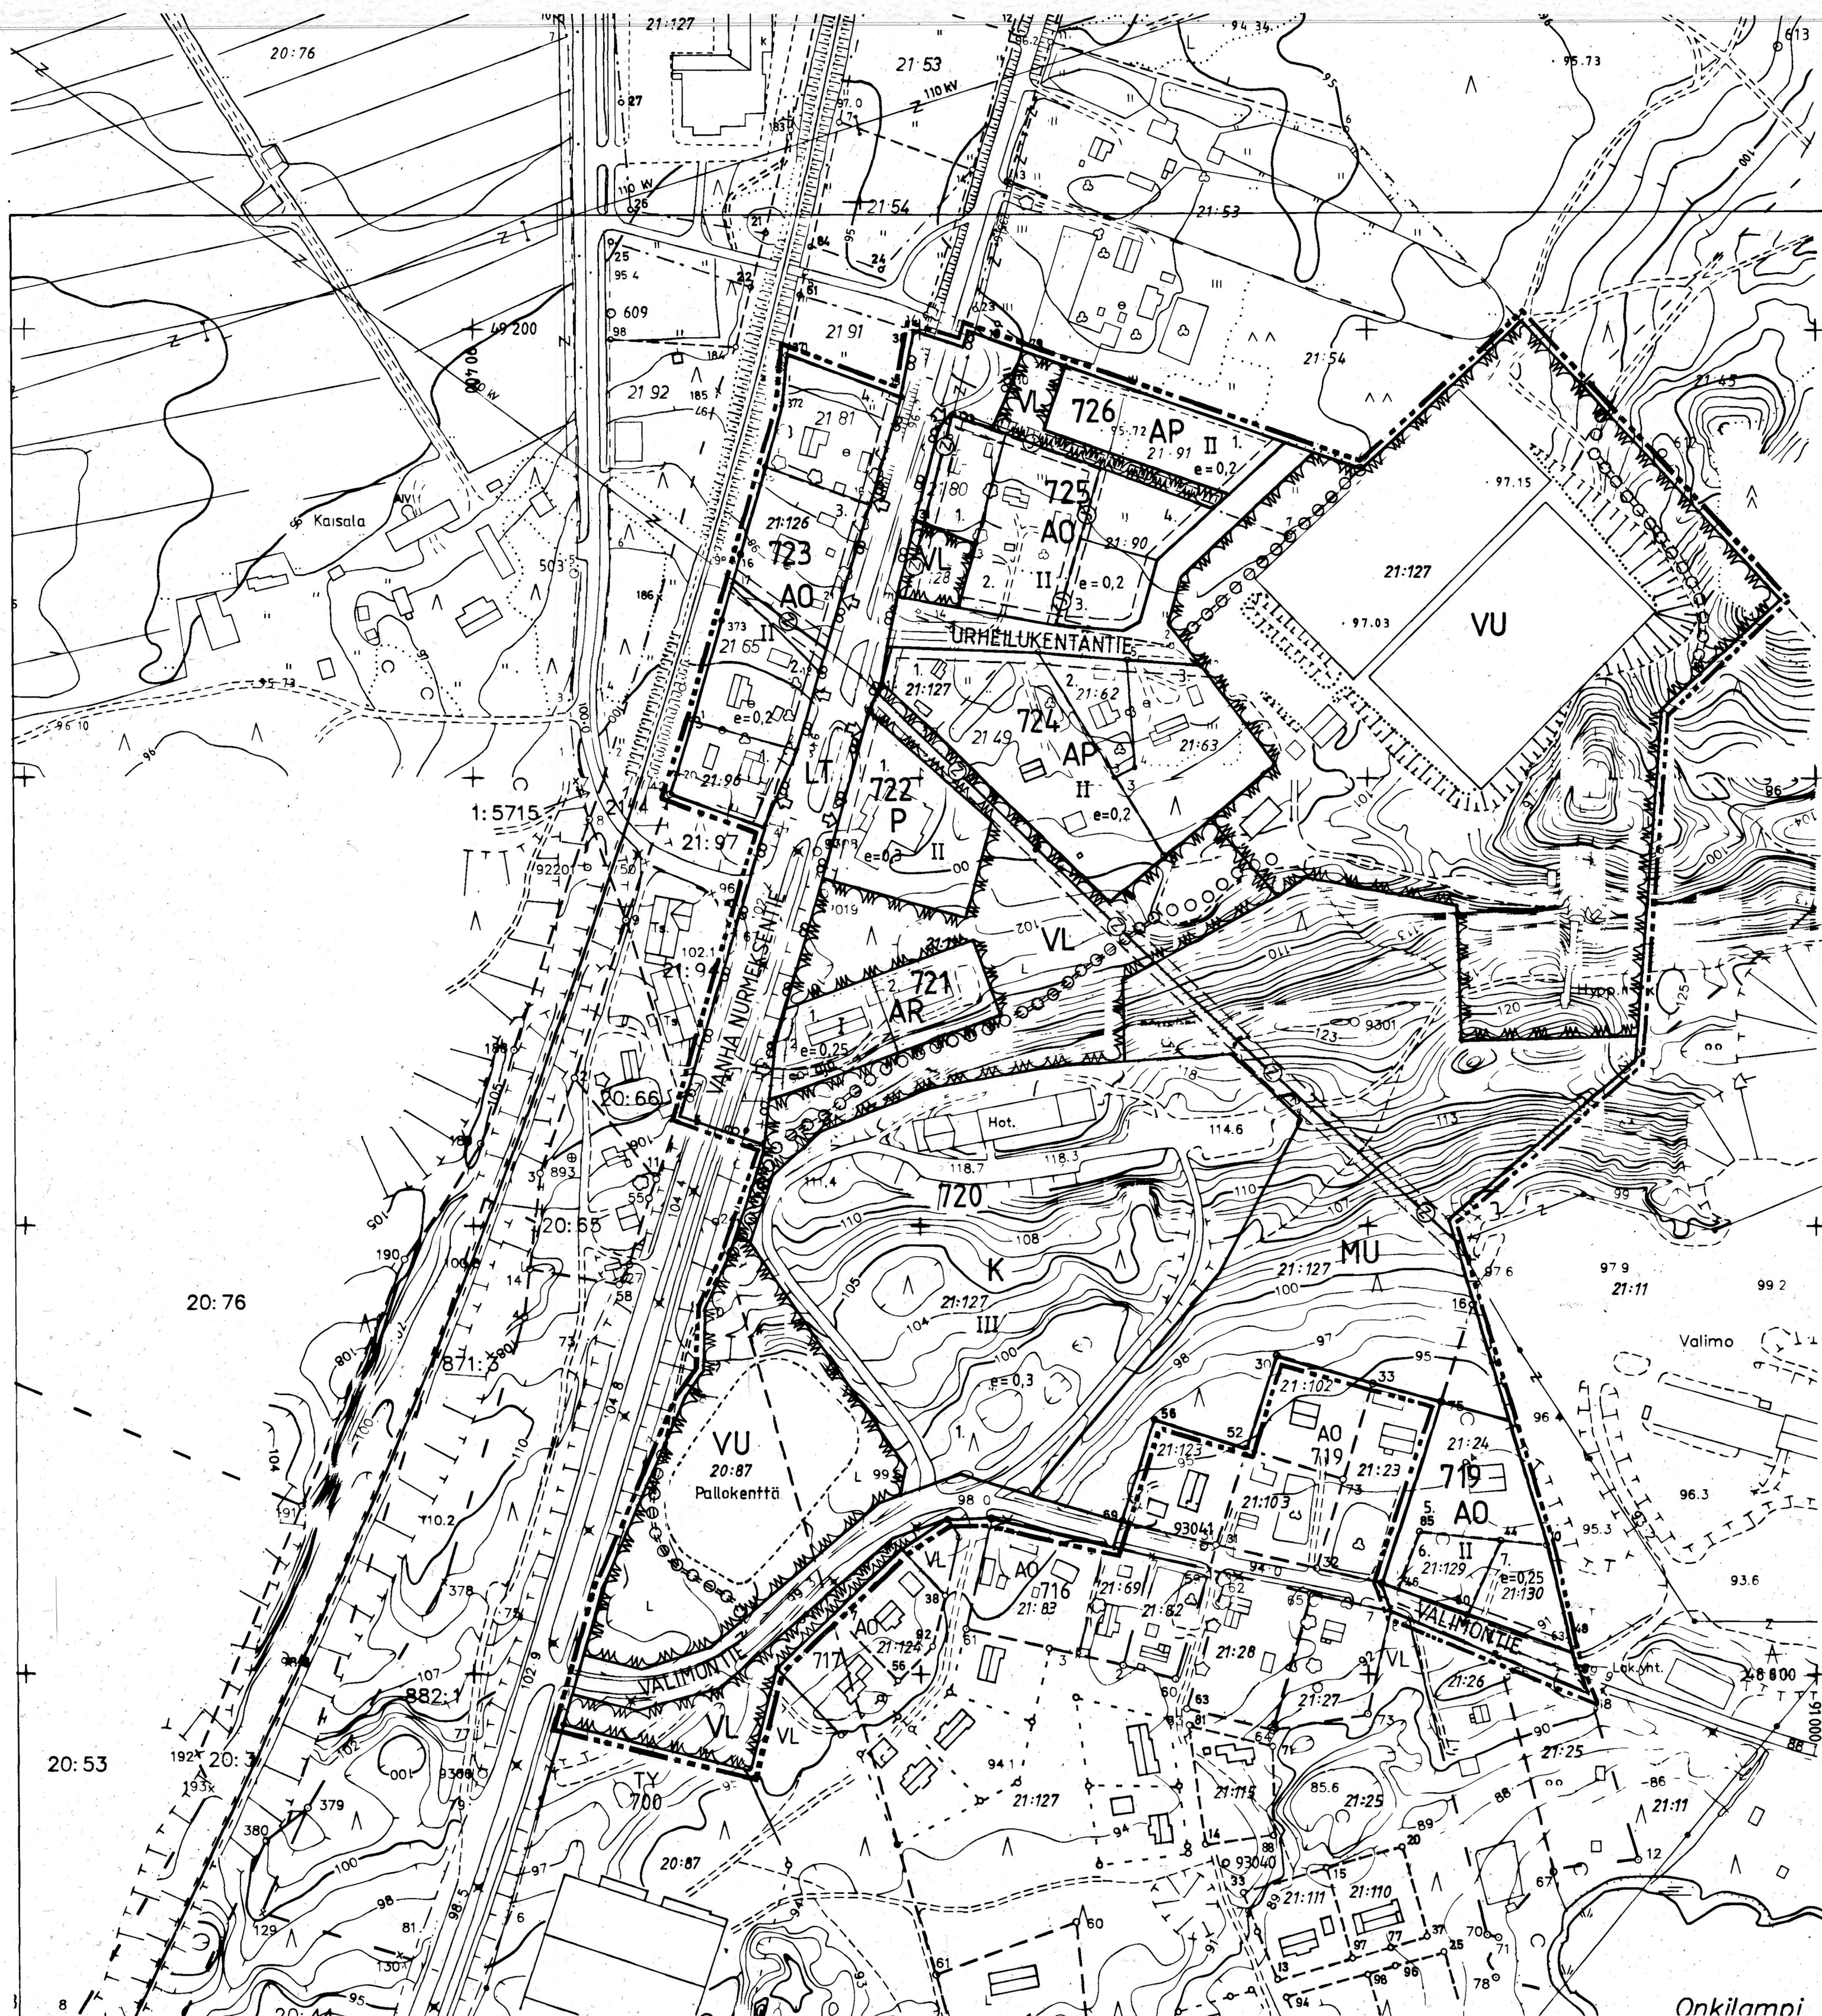

## ASEMAKAAVAMÄÄRÄYKSET:

1. RAKENNUSPAIKALLE ON VARATTAVA OLESKELUUN SOPIVAA YHTEISTÄ ALUETTA VÄHINTÄÄN 20 % ASUINHUONEISTOJEN YHTEENLASKETUSTA KERROSALASTA.
2. RAKENNUSPAIKALLE ON VARATTAVA AUTOPAIKKOJA SEURAAVASTI:  
AO, AP, AR: YKSI AUTOPAIKKA ASUNTOA KOHDEN.  
K: YKSI AUTOPAIKKA HOTELLIHUONETTA KOHDEN.  
P: YKSI AUTOPAIKKA KAHTA ASUNTOLAPAIKKAA KOHDEN.
3. AUTOPAIKAT ON EROTETTAVA OLESKELUUN TARKOITETUISTA ALUEISTA AITAUKSILLA TAI ISTUTUKSILLA.
4. ALUEELLA EI SAA IRRALLAAN SÄILYTTÄÄ TAI VARASTOIDA NESTEMÄISIÄ POLTTOAINEITA EIKÄ MUITA POHJAVETTÄ LIKAAVIA AINEITA. ÖLJYSÄILIÖT ON SIJOITETTAVA RAKENNUKSEN SISÄTILOIHIN TAI MAAN PÄÄLLE VESITIIVISEEN SUOJA-ALTAASEEN, JONKA TILAVUUDEN TULEE OLLA SUUREMPI KUIN VARASTOITAVAN ÖLJYN SUURIN MÄÄRÄ.
5. RAKENNUKSET SAA RAKENTAA 4 m:n PÄÄHÄN NAAPURIN RAJASTA, 5 m:n PÄÄHÄN KATUALUEESTA JA 2 m:n PÄÄHÄN PUUSTOSTA.

KONTIOLAHTI 19.PVÄ SYYSKUUTA 2001

KONTIOLAHDEN KUNTA

KAAVOITUSINSINÖÖRI *Timo Lajunen*  
TIMO LAJUNENKontiolahden kunnanvaltuusto on hyväksynyt asema-  
kaavan 28.1.2002 11§

## LEHMO

ETELÄISEN OSAN ASEMAKAAVAN LAAJENNUS  
URHEILUKESKUKSEN YMPÄRISTÖSSÄ  
1:2000

ASEMAKAAVAN LAAJENNUS KOSKEE LEHMON KYLÄN TILOJA  
PERLOS RN:O 20:87, KOLMIKULMA RN:O 21:24, SIIRTOLA RN:O 21:49, KORPIPIHA  
RN:O 21:62, MÄKIPIHA RN:O 21:63, KIVELÄ RN:O 21:65, MATTILA RN:O 21:80,  
VÄLIMAA RN:O 21:81, HEIKKILÄ I RN:O 21:90, SIVOLA RN:O 21:91, YLIKÄYTÄVÄ  
RN:O 21:96, LEPPÄLÄ RN:O 21:126, YLÄPIHA RN:O 21:127, LEPPÄLÄ II RN:O 21:128,  
LEHTOKULMA RN:O 21:129 JA KUUSIKULMA RN:O 21:130.

ASEMAKAAVAN LAAJENNUKSELLA MUODOSTUVAT OSA KORTTELISTA 719,  
720 - 726 JA NIIHIN LIITTYVÄT VIRKISTYS-, URHEILU-, MAA- JA METSÄTALOUS-  
SEKÄ KATU- JA TIEALUEET.

## ASEMAKAAVAMERKINNÄT:

|              |   |
|--------------|---|
| AO           | ERILLISPIENTALOJEN KORTTELIALUE.                                                                   |
| AP           | ASUINPIENTALOJEN KORTTELIALUE.                                                                     |
| AR           | RIVITALOJEN JA MUIDEN KYTKETTYJEN ASUINRAKENNUSTEN KORTTELIALUE.                                   |
| P            | PALVELURÄKENNUSTEN KORTTELIALUE.                                                                   |
| K            | LIIKE- JA TOIMISTORAKENNUSTEN KORTTELIALUE.                                                        |
| VL           | LÄHIVIRKISTYSALUE.                                                                                 |
| VU           | URHEILU- JA VIRKISTYSPALVELUJEN ALUE.                                                              |
| LT           | YLEISEN TIEN ALUE.                                                                                 |
| MU           | MAA- JA METSÄTALOUSALUE, JOLLA ON ERITYISTÄ ULKOILUN OHJAAJAMISTARVETTA.                           |
| ---          | 3 M KAAVA-ALUEEN RAJAN ULKOPUOLELLA OLEVA VIIVA.                                                   |
| ---          | KORTTELIN, KORTTELINOSAN JA ALUEEN RAJA.                                                           |
| ---          | OHJEELLINEN ALUEEN TAI OSA-ALUEEN RAJA.                                                            |
| ---          | OHJEELLINEN TONTIN RAJA.                                                                           |
| 720          | KORTTELIN NUMERO.                                                                                  |
| 2            | OHJEELLISEN TONTIN NUMERO                                                                          |
| II           | ROOMALAINEN NUMERO OSOITTAA RAKENNUSTEN, RAKENNUKSEN TAI SEN OSAN SUURIMMAN SALLITUN KERROSALUEEN. |
| e=0,2        | TEHOKKUUSLUKU ELI KERROSALAN SUHDE TONTIN PINTA-ALAAN.                                             |
| ---          | KATU.                                                                                              |
| URHEILUKENTÄ | KADUN NIMI.                                                                                        |
| OOOOOO       | ULKOILUREITTI.                                                                                     |
|              | JALANKULULLE JA POLKUPYÖRÄILYLLE VARATTU OHJEELLINEN ALUEEN OSA.                                   |
| ---          | ALUEELLA OLEVA AJOYHTEYS.                                                                          |
| ---          | JOHTOA VARTEN VARATTU ALUEEN OSA<br>Z = sähköjohto                                                 |
| ---          | MAANALAISTA JOHTOA VARTEN VARATTU ALUEEN OSA<br>J = jätevesi                                       |
| ---          | AJONEUVOLIITTYMÄN LIKIMÄÄRÄINEN SIJAINTI.                                                          |

AK2002\_01\_Leh

|                                 |                                               |                                                        |                                                          |
|---------------------------------|-----------------------------------------------|--------------------------------------------------------|----------------------------------------------------------|
| KAAVOITUKSEN PÖHJÄKARTTA 1:2000 | KARTAN LAATIJAT: JOENSUUN MAANMITTAUSTOIMISTO | KARTAN LAATIJAT: INSINÖÖRITOIMISTO SUUNNITTELU-AULA OY | Kartan laatija: <i>Timo Suontakartta, Seppo Korhonen</i> |
| KUNTA: KONTIOLAHTI              | ILMAKUVUUS: 1980/1980                         | KARTTOITUS: 1:2000 1981                                | Ilmakuvas: 08.05.1993 Koordinaattijärjestelmä: kJ        |
| KYLÄT: LEHMO                    | KARTTOITUSMENETELMÄ: STEREOKARTTOITUS A-B     | KARTTOITUSMENETELMÄ: STEREOKARTTOITUS AP-9             | Karttoitus: 1:2000 1993 Korkeusjärjestelmä: N60          |
| LAJIN: POHJOIS-KARJALA          | KOORDINAATTIJÄRJESTELMÄ: KJ2                  | KOORDINAATTIJÄRJESTELMÄ: KJ2                           | Karttoitusmenetelmä: Alkuperäispiirrokset k.r.p          |
|                                 | KORKEUSJÄRJESTELMÄ: N-60                      | KORKEUSJÄRJESTELMÄ: N-60                               | STEREOKARTTOITUS                                         |
|                                 | KARTTA HYVÄKSYTTY: 19.7.1982                  | KARTTA HYVÄKSYTTY: 30.10.1992                          | Kartta hyväksytty: 26.01.1994                            |