


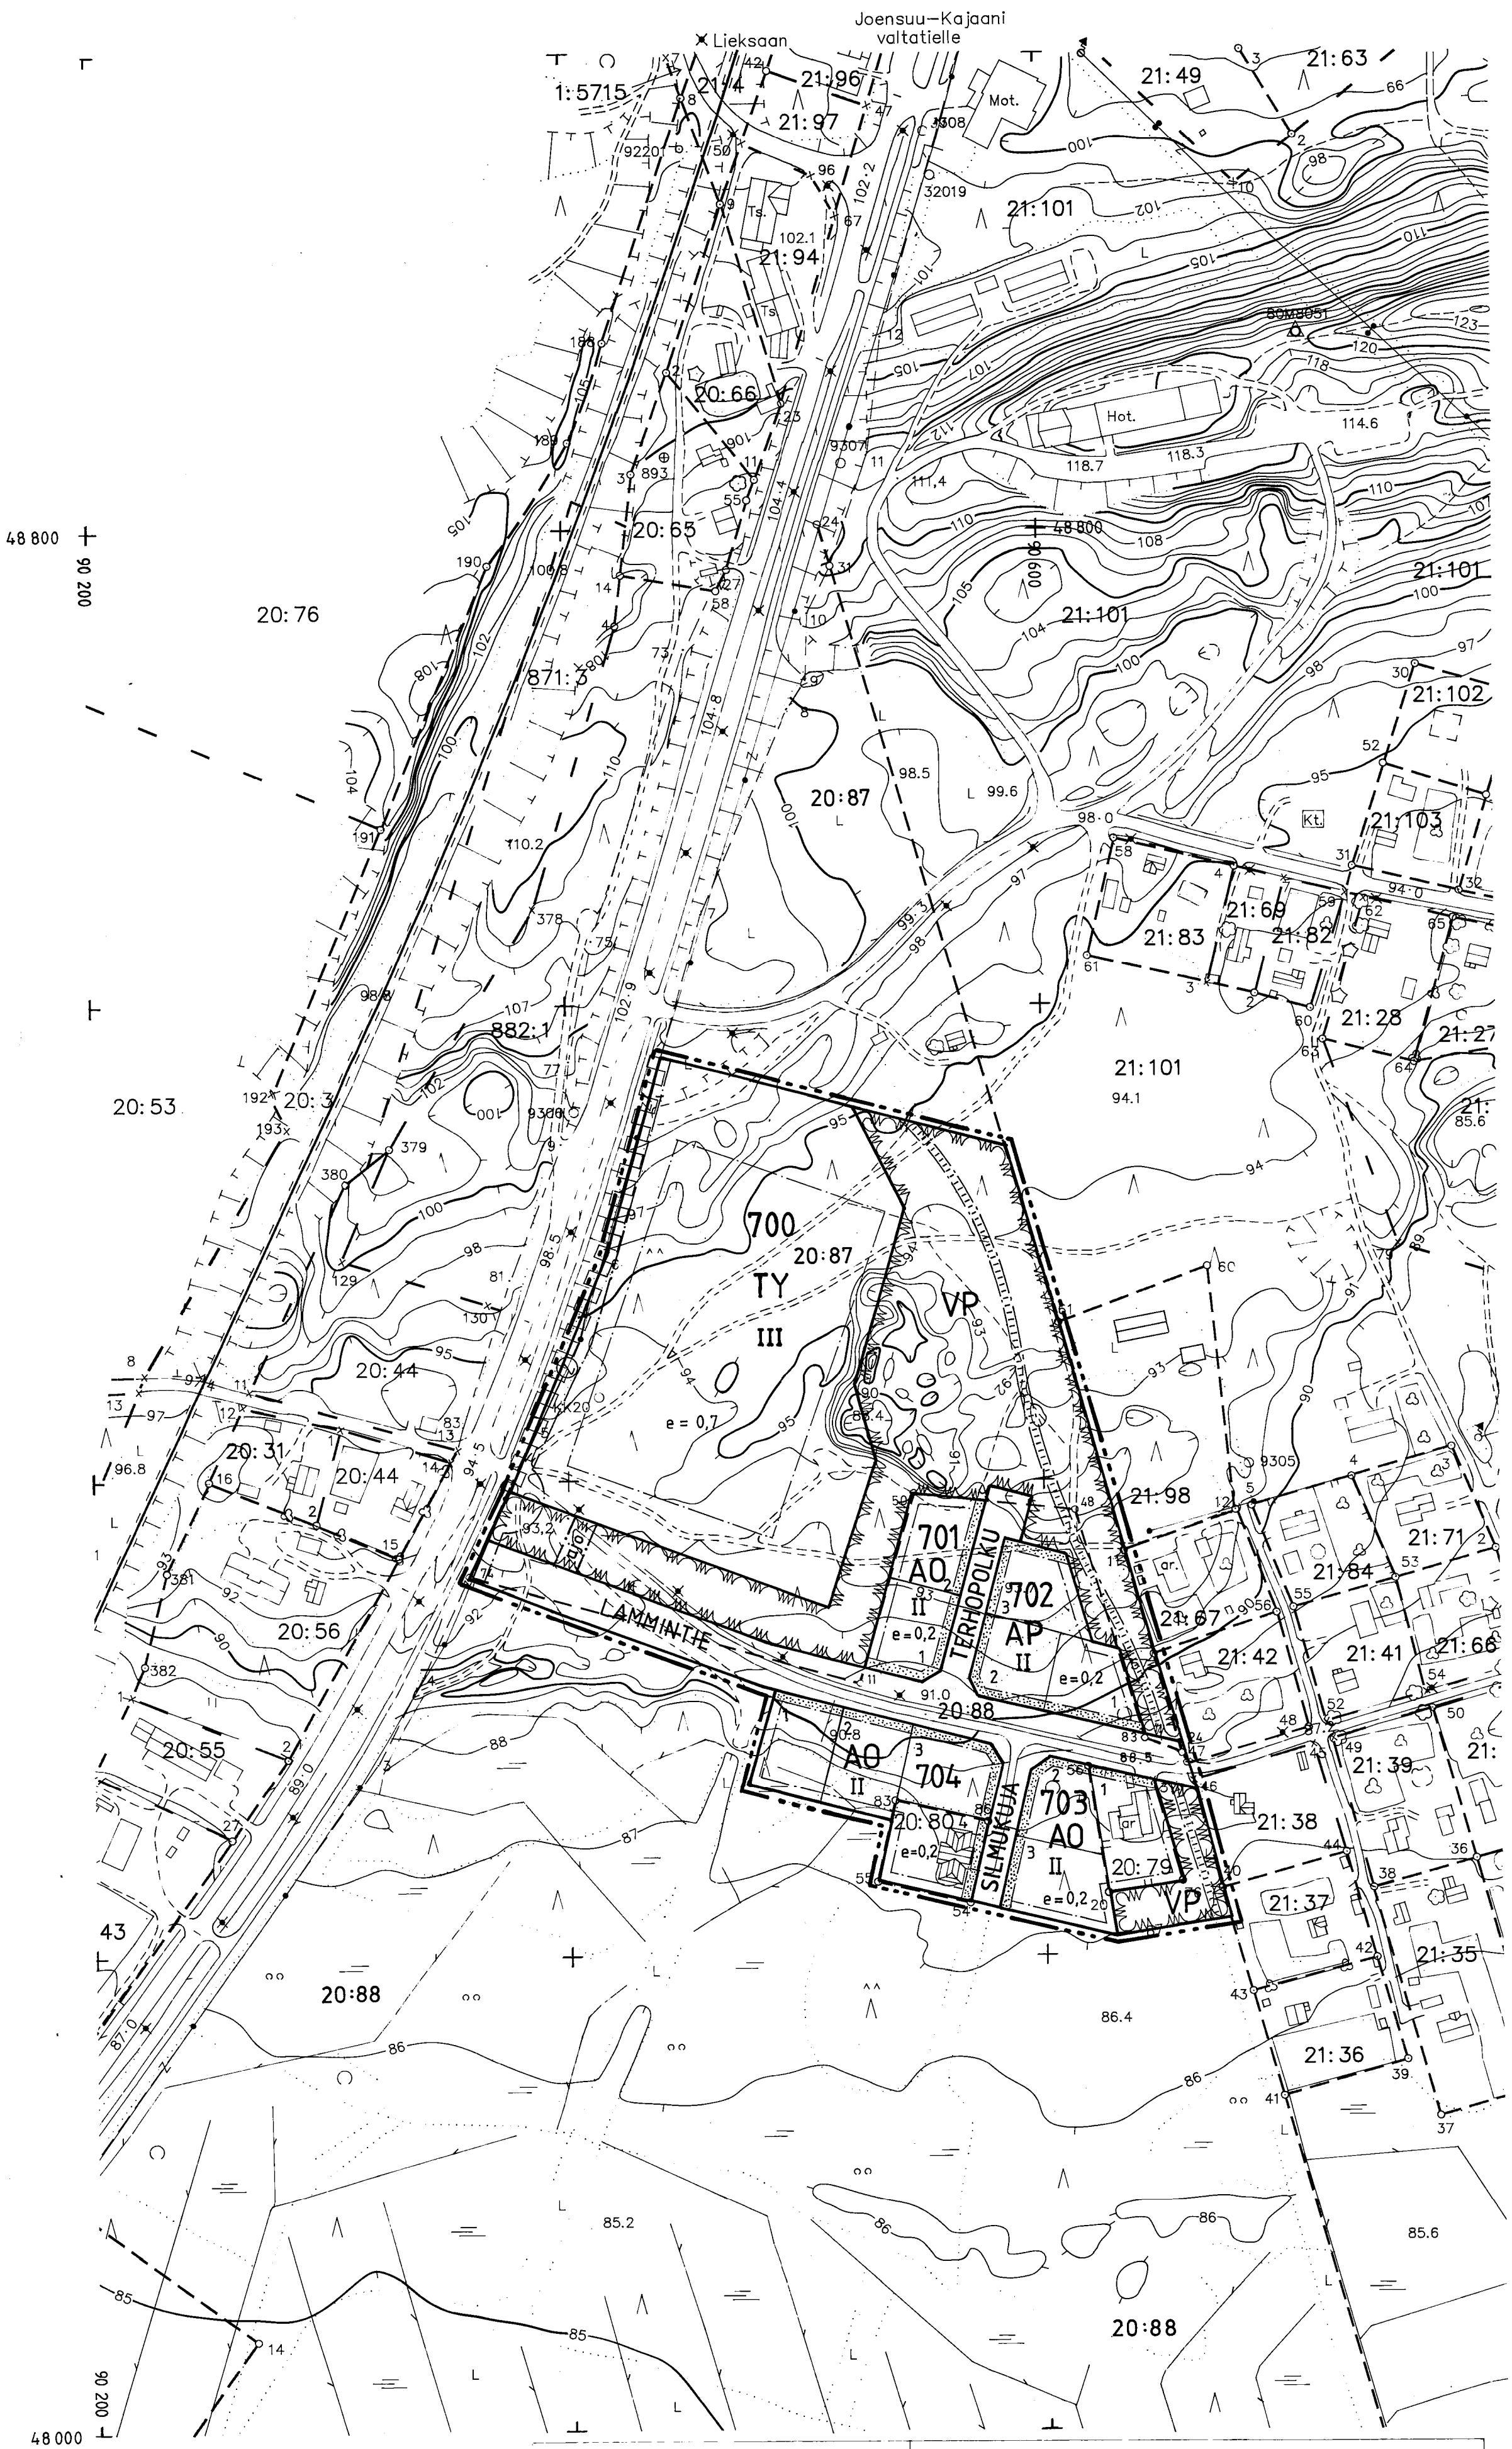

LEHMO

LAMMINRANNAN ALUEEN RAKENNUS- KAAVA

MITTAKAAVA 1:2000

RAKENNUSKAAVA KOSKEE KONTIOLAHDEN KUNNAN LEHMON KYLÄN
TILOJA ONNELA RN:O 20:79, JOKELA RN:O 20:80, PERLOS RN:O 20:87 JA
ASUNTORINNE RN:O 20:88.

RAKENNUSKAAVALLA MUODOSTUVAT KONTIOLAHDEN KUNNAN
LEHMON KYLÄN KORTTELIT 700 - 704 SEKÄ VIRKISTYSALUEET JA
RAKENNUSKAAVATIED

RAKENNUSKAAVAMERKINNÄT:

AP	ASUINPIENTALOJEN KORTTELIALUE
AO	ERILLISPIENTALOJEN KORTTELIALUE
TY	YMPÄRISTÖHÄIRIÖITÄ AIHEUTTAMATTOMIEN TEOLLISUUSRAKENNUSTEN KORTTELIALUE
VP	PUISTO
---	3 M SEN KAAVA-ALUEEN ULKOPUOLELLA OLEVA VIIVA, JOTA VAHVISTAMINEN KOSKEE
---	KORTTELIN, KORTTELINOSAN JA ALUEEN RAJA
---	ERI KAAVAMÄÄRÄYSTEN ALAISTEN ALUEENOSIEN VÄLINEN RAJA
---	OHJEELLINEN RAKENNUSPAIKAN RAJA
700	KORTTELIN NUMERO
2	RAKENNUSPAIKAN NUMERO
LAMMINTIE	RAKENNUSKAAVATIE NIMI
II	ROOMALAINEN NUMERO OSOITTAA RAKENNUSTEN, RAKENNUKSEN TAI SEN OSAN SUURIMMAN SALLITUN KERROSLUVUN
e = 0,20	TEHOKKUUSLUKU ELI KERROSLAN SUHDE RAKENNUSPAIKAN PINTA-ALAAN
---	RAKENNUSALA
---	ISTUTETTAVA ALUEEN OSA
---	RAKENNUSKAAVATIE
---	ALUEELLA OLEVA AJOYHTEYS
---	YLEISELLE JALANKULULLE VARATTU ALUEEN OSA
---	ILMAJOHTOA VARTEN VARATTU ALUEEN OSA
---	KATUALUEEN RAJAN OSA, JONKA KOHDALTA EI SAA JÄRJESTÄÄ AJONEUVOLIITTYMÄÄ

RAKENNUSKAAVAMÄÄRÄYKSET:

- RAKENNUSPAIKALLE ON VARATTAVA OLESKELUUN SOPIVAA
YHTEISTÄ ALUETTA VÄHINTÄÄN 20 % ASUINHUONEISTOJEN YHTEEN
LASKETUSTA KERROSLASTA.
- RAKENNUSPAIKKAA VARTEN ON VARATTAVA AUTOAIKKOJA VÄHINTÄÄN
SEURAAVAT MÄÄRÄT:
 - ERILLISPIENTALOT: YKSI AUTOAIKKA ASUNTOA KOHTI
 - TEOLLISUUSALUEET: YKSI AUTOAIKKA KAHTA TYÖVUOROSSA
OLEVAA TYÖNTEKIJÄÄ KOHTI
- AUTOAIKAT ON EROTETTAVA OLESKELUUN TARKOITETUISTA ALUEISTA
AITAUKSILLA TAI ISTUTUKSILLA.
- TEOLLISUUSRAKENNUSTEN KORTTELIALUEELLE SAA RAKENTAA
KIINTEISTÖNHOIDON KANNALTA VÄLTÄMÄTTÖMÄT ASUNNOT.
- RAKENNUKSET SAA RAKENTAA 4 M:N PÄÄHÄN RAJASTA.

KONTIOLAHDESSA 22. PÄIVÄNÄ ELOKUUTA 1994

KONTIOLAHDEN KUNTA

KAIVOITUSINSINÖÖRI
Timo Launonen

KONTIOLAHDEN KUNNANVALTUUS-
TON HYVÄKSYMÄ 14.11.1994 §70

POHJOIS-KARJAN LÄÄNINHALLI-
TUKSEN VAHVISTAMA 20.1.1995
§ 26 L

KAAVOITUKSEN PCHJAKARTTA 1:2000		Kartan laatija <i>T:mi Suuntakartta, Seppo Korhonen</i>	
Kunta	KONTIOLAHTE	Ilmakuvaus	08.03.1993
Kylät	LEHMO	Kartoitus	1:2000 1993
		Kartoitusmenetelmä	Korkeusjärjestelmä N63
		STEREOKARTOITUS	Alkuperäispiirrokset k,r,p
Lääni	POHJOIS-KARJALA	Kartta hyväksytty	26.01.1994